



Samþykkt þann
08 JULÍ 2008
 Byggingarfulltrúinn í Hafnarfirði
 F.h. Frólfur S. Gunnlaugsson

Skýringar
 Fæði lagnir fyrir brunaslöngur skal leggja 800 mm undir yfirborð (neðst í fyllingu milli sökkla).
 Þar sem lögn fer upp á yfirborð skal vera 40 mm einangrun utan um lögnina skal tryggja að einangrun blotnar ekki.
 Niðurföll skulu vera með innbyggðu sandfangi.

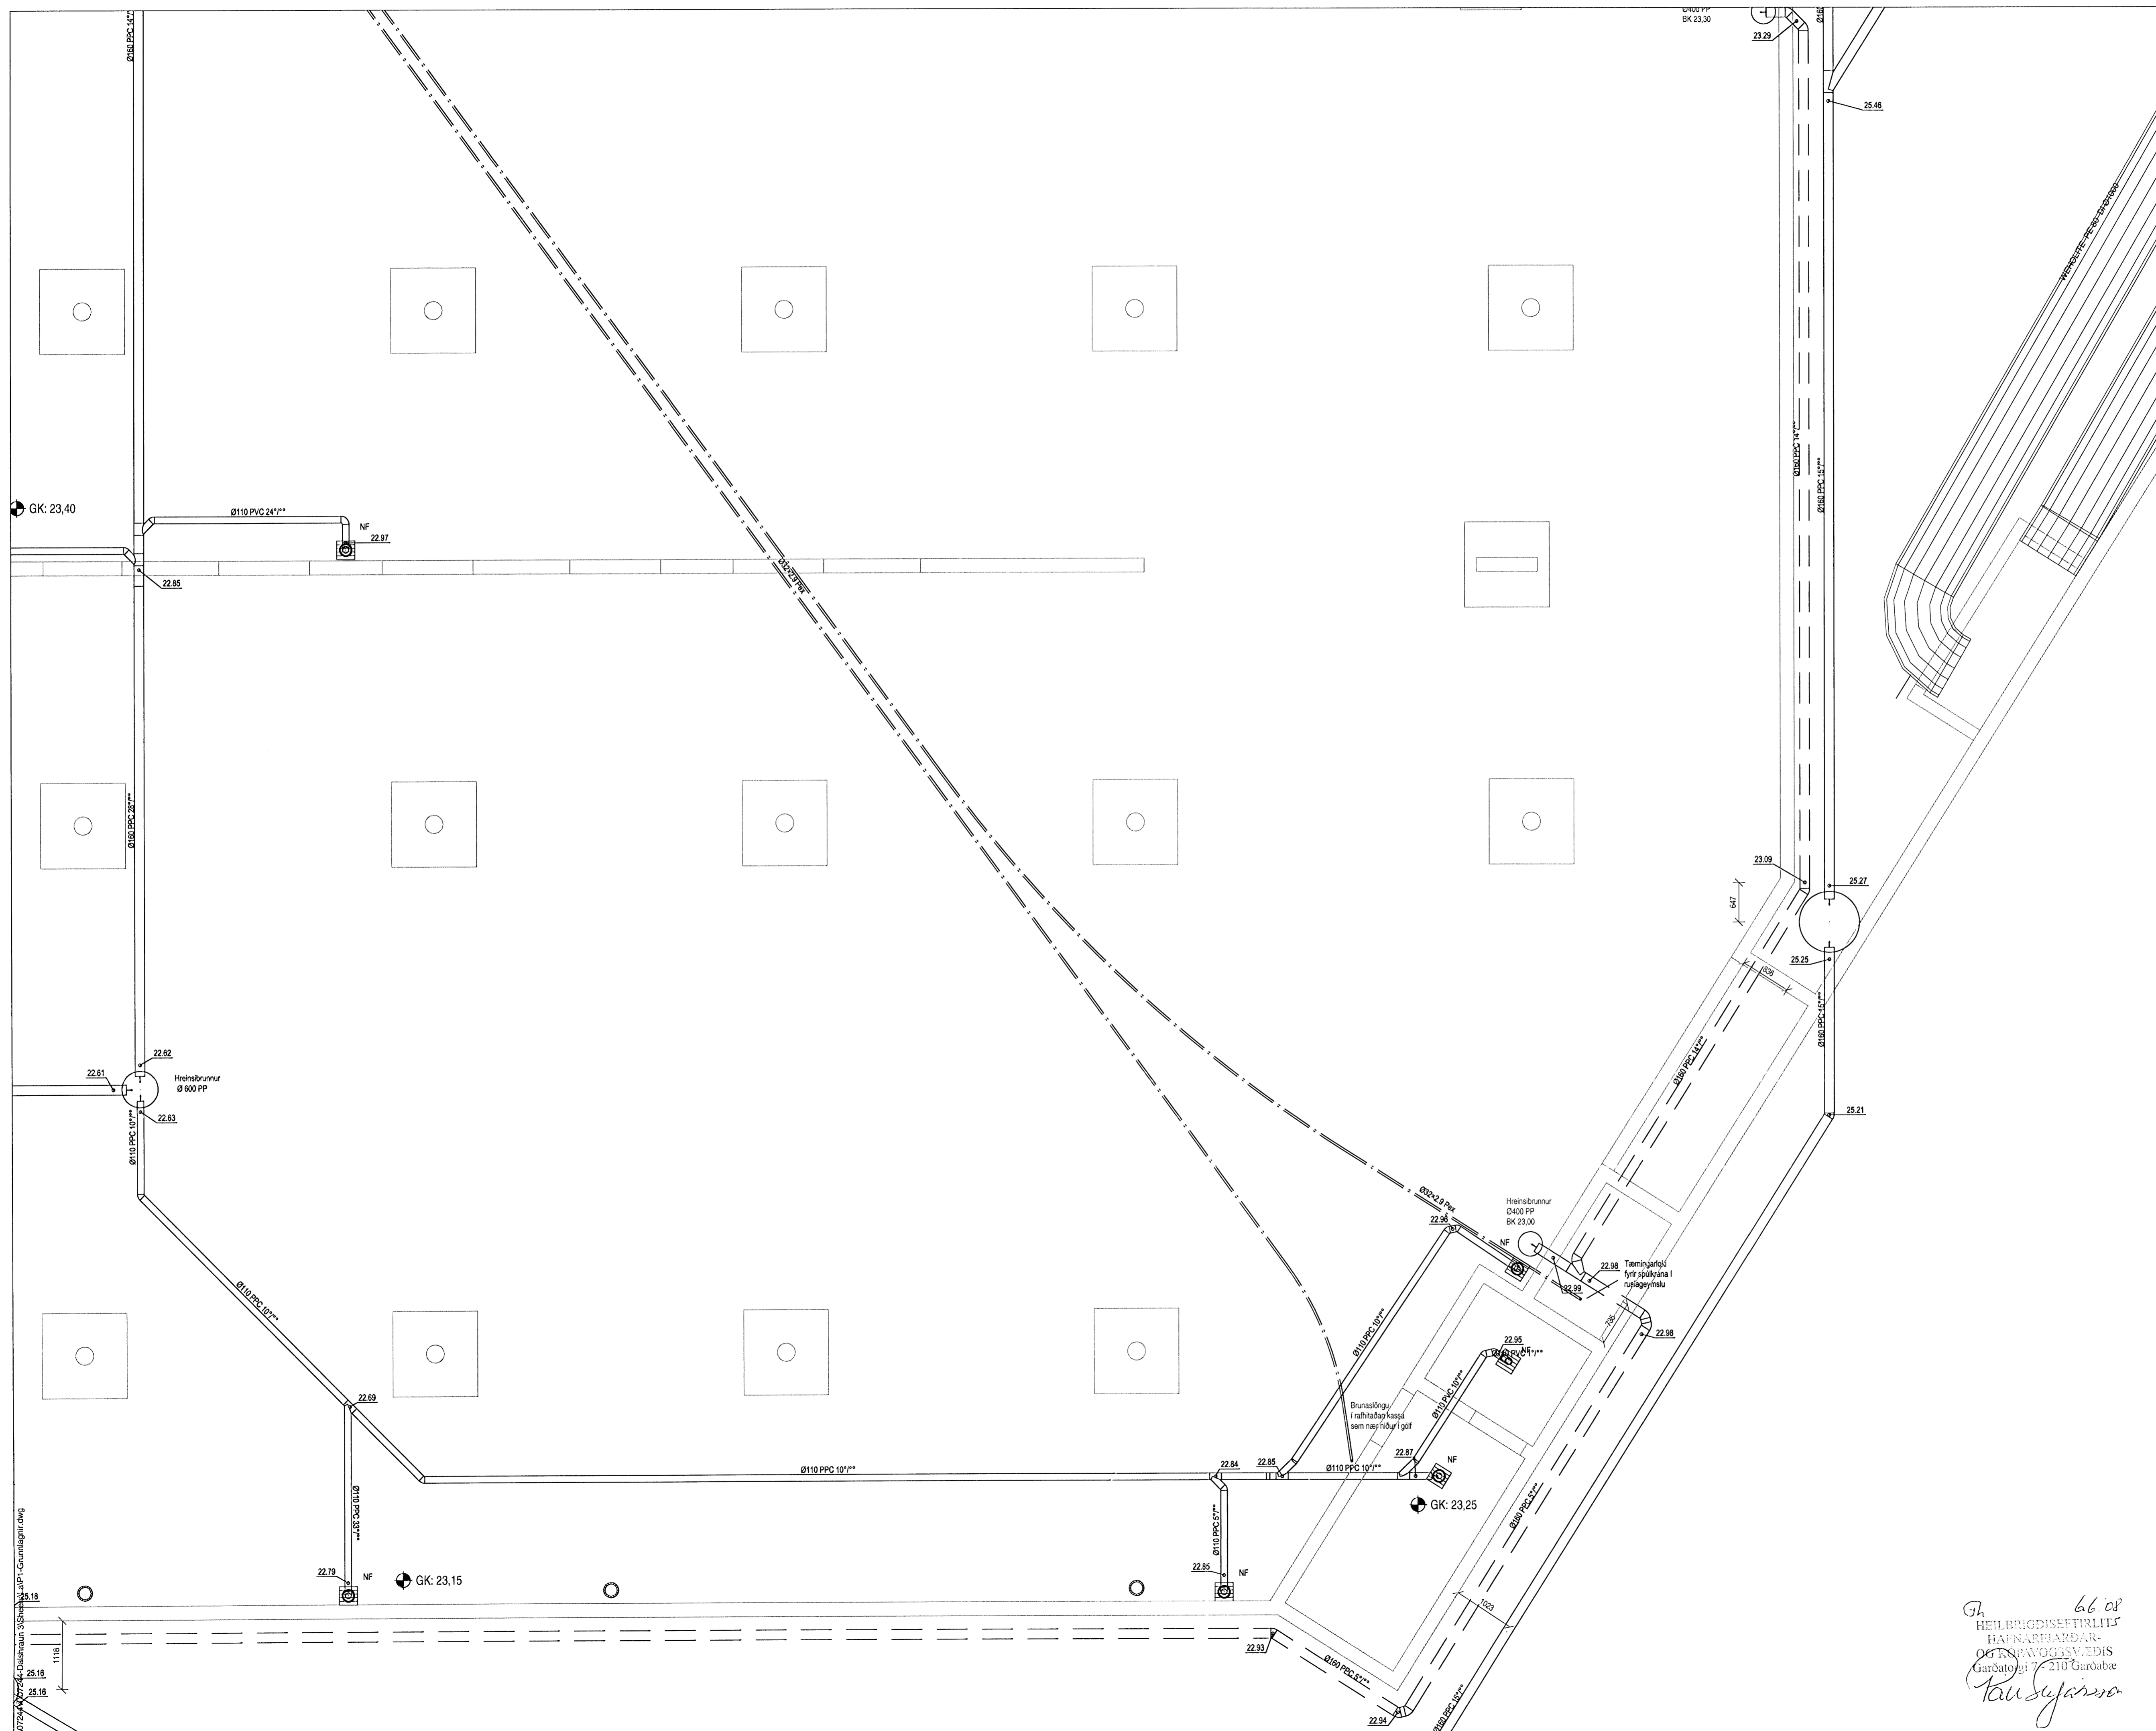

DALSHRAUN 3

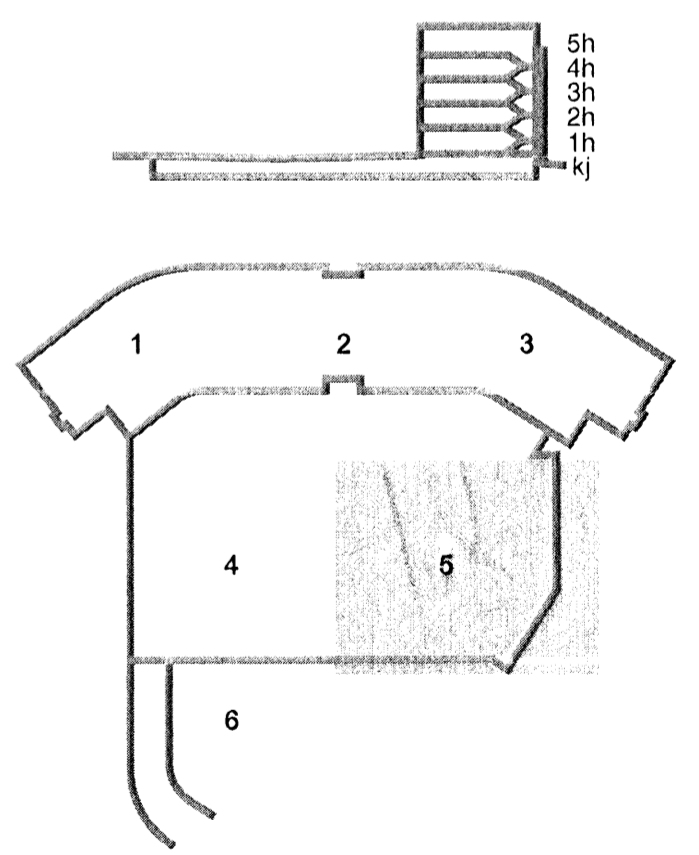

A 14.02.08 Bætt við lögnum v/ loftsræingar
 Útg. Dags. Skýring



VERKFRÆÐISTOFA

ÞÉJARHRAUN 20 • 220 HAFNARFJÖRÐUR • KENNIT. 710796-2899
 vsb@vsb.is • Sími 585 8600 • Fax 585 8610 • www.vsb.is

Áritun sérhönnuðar
 Sveinn Áki Sverrisson
 KT: 230855 5609 • aki@vsb.is

Verkefni
DALSHRAUN 3
HAFNARFIRÐI

Verkefni
Lagnir
Grunnlagir
Grunnmynd 5

Hannað	Teiknað	Yfirfarð	Kvarði	Síða
RJK	RJK	SÁS	1:50	/ A1
Dags.	Verkefni	Teikning	Útgáfa	

Handwritten notes and signatures:
 66 w
 HAFNARFJÖRÐUR
 OG KUNNAVOGGSVÆÐIS
 Garðatorgi 7, 210 Garðabæ
 Hauksson