

**SKÝRINGAR**

UNDIRTITILL:



L = LOFTRÆSTILAGNIR Í GEGNUM VEGG EÐA PLÖTU  
 R = RAFMAGNSLAGNIR Í GEGNUM VEGG EÐA PLÖTU  
 P = PÍPUR LAGNIR Í GEGNUM VEGG EÐA PLÖTU  
 STÆRÐ Á GATI Í VEGG MIÐAST VIÐ BREIDD x HÆÐ  
 STÆRÐ Á GATI Í PLÖTU MIÐAST VIÐ LENGU x BREIDD

\* STAÐSETNING HRINGLAGA GATS = KÓTI MIÐAST VIÐ MIÐJU Á GATI

\* STÆRÐ Á GATI Í VEGG MIÐAST VIÐ BREIDD x HÆÐ KÓTINN MIÐAST VIÐ NEDRI BRÚN GATS

GAT NR.	STÆRÐ GATS [mm]	STAÐSETNING GATS*	TEGUND LAGNA
L1	150x200	í plötu	Loftræsilagnir
L2	150x200	í plötu	Loftræsilagnir
P1	200x350	í plötu	Frárennslislagir
P2	200x350	í plötu	Frárennslislagir
P3	150x150	í plötu	Frárennslislagir
P4	200x350	í plötu	Frárennslislagir
P5	400x500	900 mm frá endanlegu gölflóti	Stígrör
P6	Ø 100	í plötu	Slökkvi lagnir
P7	2stk Ø100	í plötu	Neyslúvatnslagnir
P8	2stk Ø100	í plötu	Neyslúvatnslagnir
P9	Ø 100	í plötu	Slökkvi lagnir
P10	100x150	í plötu	Hitalagnir
P11	100x150	í plötu	Hitalagnir
R1	700x150	í plötu	Raflagnir
R2-R4	500x200	29.65	Raflagnir

**DALSHRAUN 3**

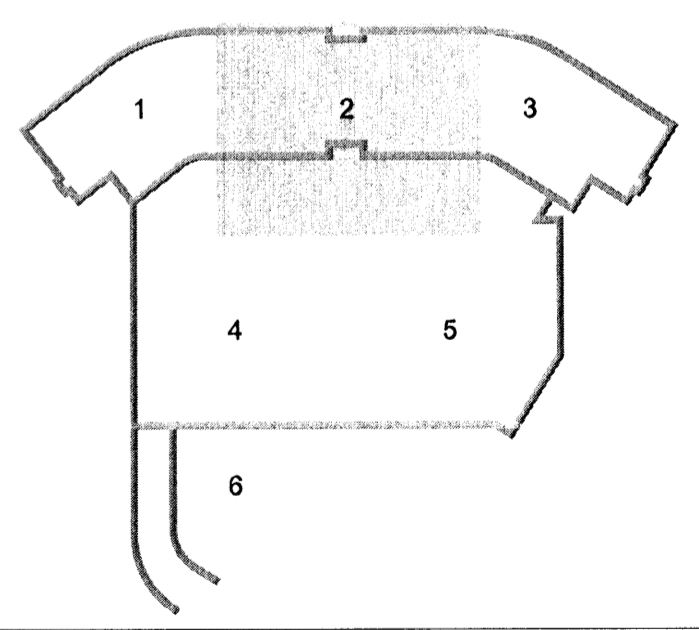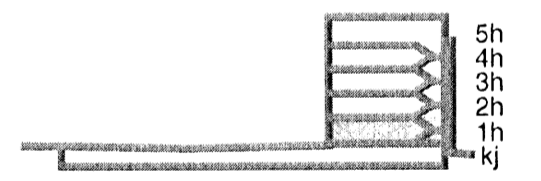

A\_08.06.08 Blætt við gótt fyrir hitalagnir, neyslúvatn og stígrör RJK/SÁS  
 Útg. Dags. Skýring Hannað/Ylirfanð



**VERKFRÆÐISTOFA**

B/E: JARHRAUN 20 • 220 HAFNARFJÖRÐUR • KENNIT. 710796-2899  
 vsb@vsb.is • Sími 585 8600 • Fax 585 8610 • www.vsb.is

Aritun sérhönnuðar  
 Björn Guðafsson  
 Kt: 180550-4889 • bjorn@vsb.is

Verkhelti  
**DALSHRAUN 3**  
**HAFNARFIRÐI**

Verkhelti  
 Burðarvirki  
 Gataplan 1. hæð og plötu yfir 1. hæð  
 Grunnmynd 2

Hannað	Teiknað	Ylirfanð	Kvarði	Síða
PJK	PJK	BG	1:50	/ A1
Dags.	Verkefni	Teikning	Útgáfa	