Samþykkt þann
07 JÚLÍ 2008
Byggingarfulltrúinn í Hafnarfirði
F.h. Hrólfur S. Gunnlaugsson

SNIÐ A (P1 902)
1:20

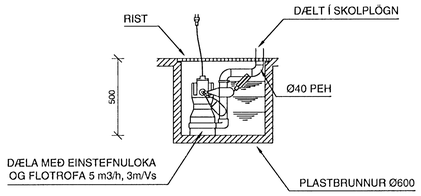

SNIÐ B (P1 902)
1:50

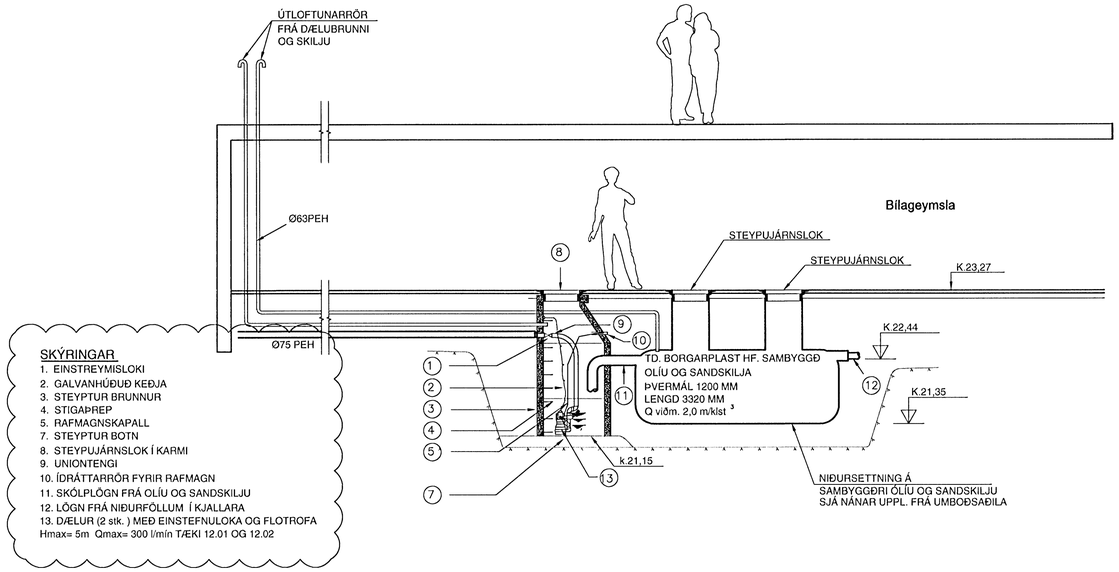

SKÝRINGAR
1. EINSTREYMISLOKI
2. GALVANHÚÐUÐ KEÐJA
3. STEYPTUR BRUNNUR
4. STIGAÞREP
5. RAFMAGNSKAPALL
7. STEYPTUR BOTN
8. STEYPUJÁRNSLOK Í KARMI
9. UNIONTENGI
10. ÍDRÁTTARRÖR FYRIR RAFMAGN
11. SKÓLPLÖGN FRÁ OLÍU OG SANDSKILJU
12. LÖGN FRÁ NIÐURFÖLLUM Í KJALLARA
13. DÆLUR (2 stk.) MEÐ EINSTEFNULOKA OG FLOTROFA
Hmax= 5m Qmax= 300 l/mín TÆKI 12.01 OG 12.02

DALSHRAUN 3

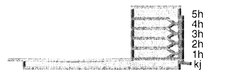

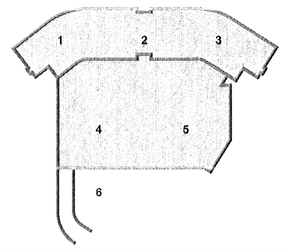

Útg.	Dags.	Skýring	Hannað/Yfirfarið
A	05.06.08	lagð villu í texta, "skólplögn frá óliu skilju"	

VSB
VERKFRÆÐISTOFA

BÆJARHRAUN 20 • 220 HAFNARFJÖRÐUR • KENNIT. 710796-2899
vsb@vsb.is • Sími 585 8600 • Fax 585 8610 • www.vsb.is

Áritun sérhönnuðar
Sveinn Áki Sverrisson
Kt: 230855 5609 • aki@vsb.is

Verkheiti
DALSHRAUN 3
HAFNARFIRÐI

Verkhluti
Lagnir
Frárennsli
Snið

Hannað	Teiknað	Yfirfarið	Kvarði	Síða
RJK	RJK	SÁS	1:50 / A1	-

Dags.	Verkefni	Teikning	Útgáfa

3007072441\07244-Dalshraun 3\Sheets\LaP1-Snið.dwg