

SKÝRINGAR

Punktalína táknar vegg fyrir ofan plötu.
 Málsetningar á hurðum og veggjum sjá teikningar arkitekts.


BENDING:
 Almenn skal bending útvegga vera tvöföld grind, lóðrétt K10c/c250 og lárétt K10c/c200 nema annað sé tekið fram.

Almenn skal bending innvegga vera tvöföld grind, lóðrétt K10c/c300 og lárétt K10c/c200 nema annað sé tekið fram.

Almenn skal tengibending útveggar og steypra plata vera vinklar K10c/c200 L=700x600 eða tvöföld tengjámáskúffur nema annað sé tekið fram.

Tengjárn upp í vegg efrri hæðar standa minnst skeytifleng upp úr plötu

Í alla 200mm og stærri veggenda og kringum öll op komi 2 K16 bundinn í lykkjur, nema að annað sé tekið fram
 Í minni veggenda og kringum öll op komi 2 K12 bundinn í lykkjur, nema að annað sé tekið fram.
 Lykkjur K10 c/c 200, nema annað sé tekið fram

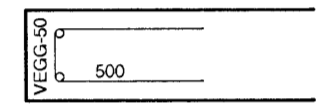

V-500 K10 Vinklar úr úbrún veggja og bita í efrri brún plötu. Lengd = 700 x Breytilegt


HK = Steypukóti
 GK = Frágenginn kóti

TILVÍSANIR:

Almennar skýringar: sjá bl.nr.07244-B0 000
 Málsetningar á veggjum: Teikning arkitekts
 Göt í plötum og veggjum: sjá gataplön hvarar hæðar
 Súlar í línu 3 og 4 ásamt útvegg í línu 1: sjá bl.nr. 07244-B9 013

BROTPOLSFLOKKUR STEYPU C25
 sjá einning á bl.nr.07244-B0 000

DALSHRAUN 3

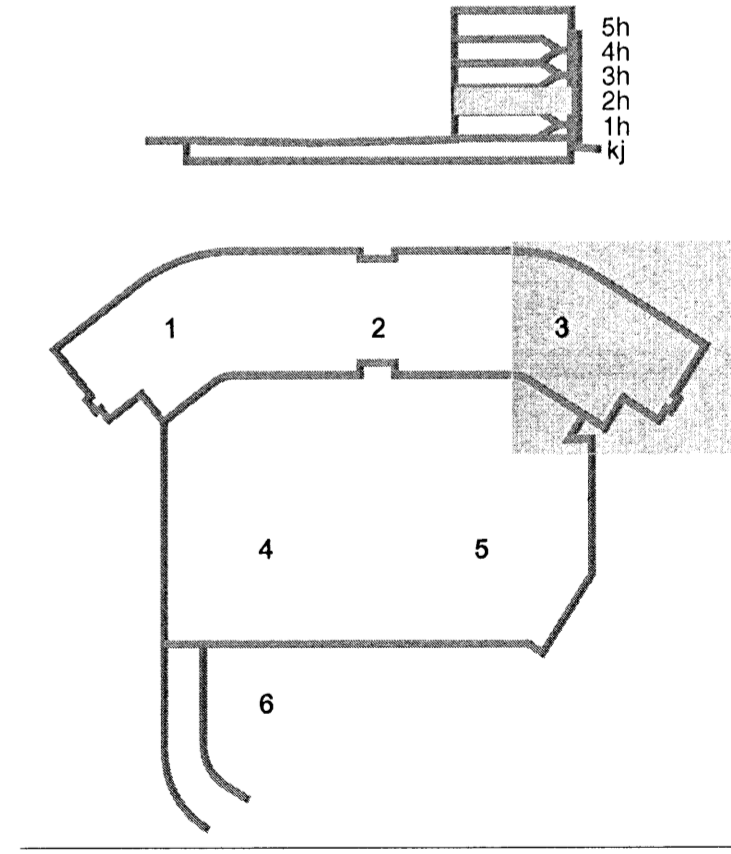


SKÝRINGAR

Holplötur eru framleiddar af Eininga-verksmiðjunni hf.
 Númerakerfi holplata koma frá EV.

ÁLAG Á HOLPLÖTUR:

Viðbótareiginálag 2 KN/m²
 Notálag 3 KN/m²
 Punktálag 2 KN

Lágmarksáseta hp-210 og hp-265 holplatna inn á steyptan burðarvegg er 80mm og er málsetning miðuð við það lágmarksmál.

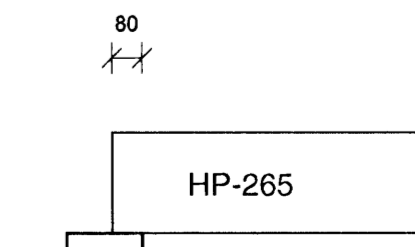

BÆJARHRAUN 20 • 220 HAFNARFJÖRÐUR • KENNIT. 710796-2899
 vsb@vsb.is • Sími 585 8600 • Fax 585 8610 • www.vsb.is

Áritun sérhönnuðar
 Björn Guðafsson
 Kt: 180550 4889 • bjorn@vsb.is

Verkefni
DALSHRAUN 3
HAFNARFIRÐI

Verkhúti
 Burðarvirki
 Plata yfir og veggir á 2.hæð
 Grunnmynd 3

Hannað	Teiknað	Yfirfarið	Kvarði	Síða
SJ	SJ	BG	1:50	/ A1
Dags.	Verkefni	Teikning	Útgáfa	

07:072441107244-Dalshraun_3Schemata\03-2_hbno.dwg