

**SKÝRINGAR**



Punktalína táknar veggir fyrir ofan plötu.  
Málsetningar á hurðum og veggjum sjá teikningar arkitekts.  
**BENDING:**  
Almennt skal bending útveggia vera tvöföld grind, lóðrétt K10c/c250 og lárétt K10c/c200 nema annað sé tekið fram.  
Almennt skal bending innveggia vera tvöföld grind, lóðrétt K10c/c300 og lárétt K10c/c200 nema annað sé tekið fram.  
Almennt skal tengibending útveggjá og steypra plata vera vinklar K10c/c200 L=700x600 eða tvöföld tengjárnaksúffa nema annað sé tekið fram.  
Tengjárn upp í veggri efri hæðar standa minnst skýlengt upp úr plötu  
Í alla 200mm og stærri veggenda og kringum öll op komi 2 K16 bundinn í lykkjur, nema að annað sé tekið fram  
Í minni veggenda og kringum öll op komi 2 K12 bundinn í lykkjur, nema að annað sé tekið fram.  
Lykkjur K10 c/c 200, nema annað sé tekið fram

V-500  
K10 Vinklar úr úbrún veggja og bita í efri brún plötu. Lengd = 700 x Breytilegt

HK = Steypukóti  
GK = Frágenginn kóti

**TILVÍSANIR:**  
Almennar skýringar: sjá bl.nr.07244-B0 000  
Málsetningar á veggjum: Teikning arkitekts  
Göt í plötum og veggjum: sjá gataplön hverrar hæðar  
Súlur í línu 3 og 4 ásamt útvaggi í línu 1: sjá bl.nr. 07244-B9 013

**BROTPOLSFLOKKUR STEYPU C25**  
sjá einning á bl.nr.07244-B0 000

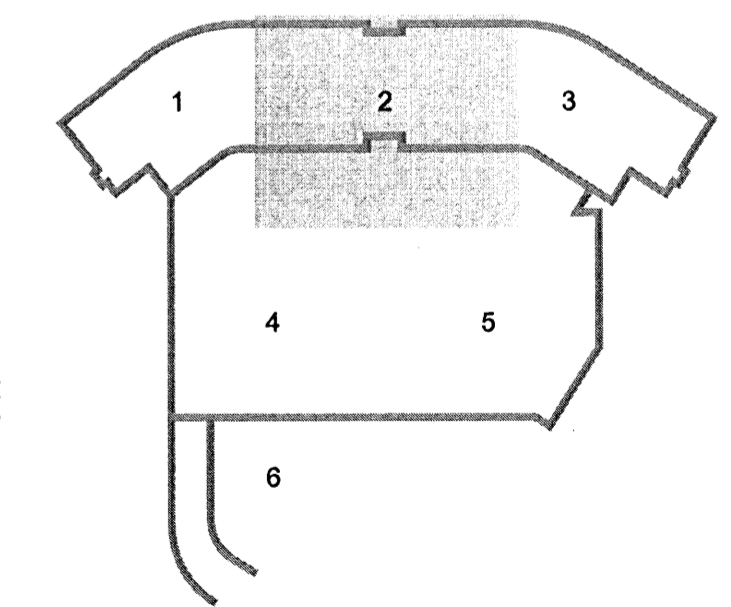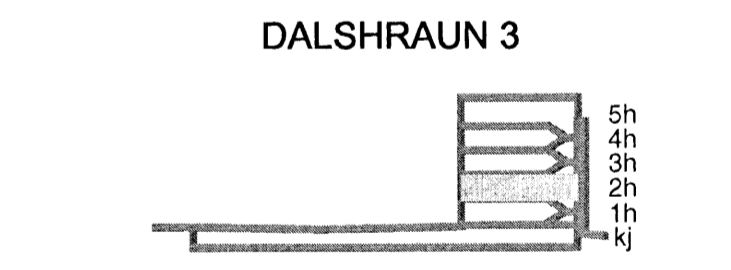

**SKÝRINGAR**

Holplötur eru framleiddar af Einingaverksmiðjunni hf.  
Númerakerfi holplata koma frá EV.

**ÁLAG Á HOLPLÖTUR:**

Viðbótareiginlag 2 KN/m<sup>2</sup>  
Notálag 3 KN/m<sup>2</sup>  
Punktálag 2 KN

Lágmarksáseta hp-210 og hp-265 holplata inn á steyptan burðarvegg er 80mm og er málsetning miðuð við það lágmarksráð.

ÚTI  
ARKITEKTAR  
Jón Þór Þorvaldsson Af, FSS  
Kl.021256 7579

80  
HP-265  
BURÐARVEGGUR

**VSB**  
VERKFRÆÐISTOFA

BUEJARHRAUN 20 • 220 HAFNARFJÖRDUR • KENNIT. 710796-2899  
vsb@vsb.is • Sími 585 8600 • Fax 585 8610 • www.vsb.is

Aritun sérhönnuðar  
Björn Gústafsson  
Kl: 180550 4899 • bjorn@vsb.is

Verkhelti  
**DALSHRAUN 3**  
HAFNARFIRÐI  
Verkhelti  
Burðarvirki  
Plata yfir og veggir á 2.hæð  
Grunnmynd 2

|        |          |          |        |      |
|--------|----------|----------|--------|------|
| Hannað | Teiknað  | Virfað   | Kvarði | Síða |
| SJ     | SJ       | BG       | 1:50   | / A1 |
| Dags.  | Verkefni | Teikning | Utgáfa |      |