SNIÐ J-1 1:20 B2 -14 B2 -16

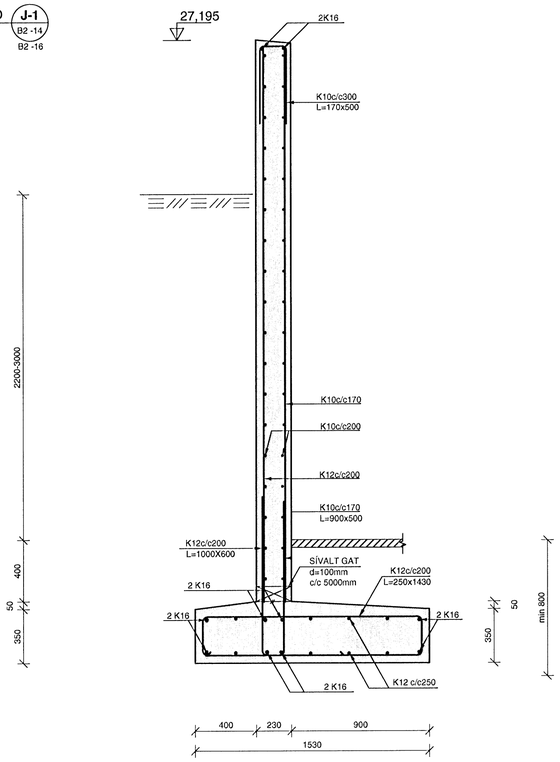

SNIÐ K-1 1:20 B2 -16

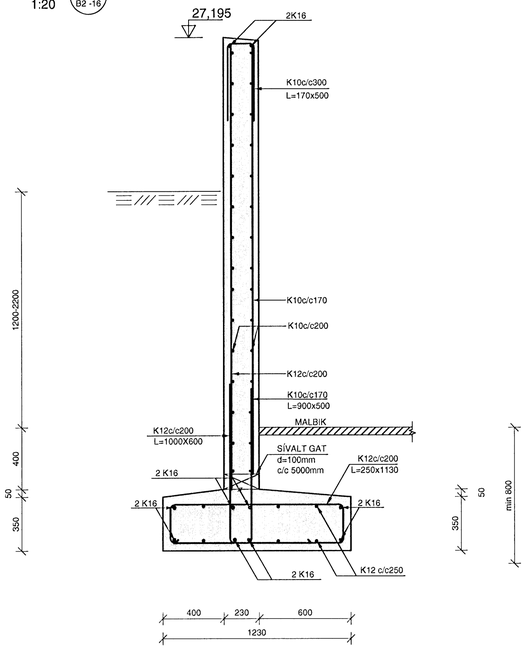

SNIÐ L-1 1:20 B2 -16

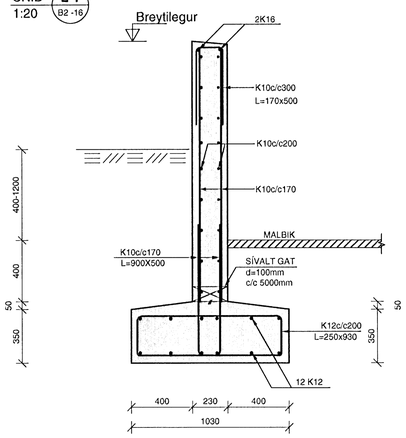

SNIÐ Z 1:20 B2 -10 B2 -11

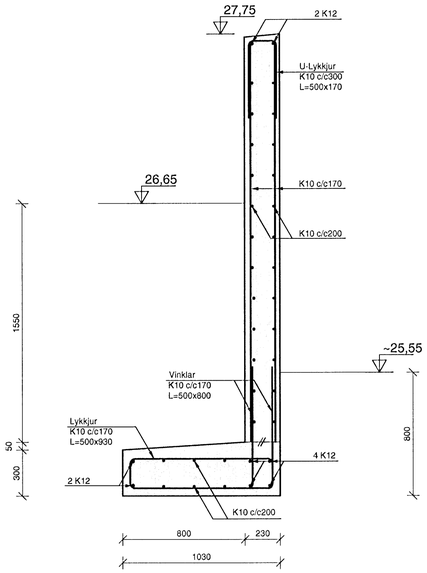

Samþykkt þann
07 JÚLI 2008
Byggingarfulltrúinn í Hafnarfirði
F.h. Hrólfur S. Gunnlaugsson

SNIÐ Z-1 1:20 B2 -10 B2 -13

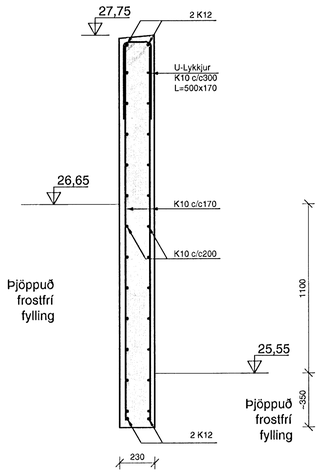

SNIÐ Z-2 1:20 B2 -10 B2 -13

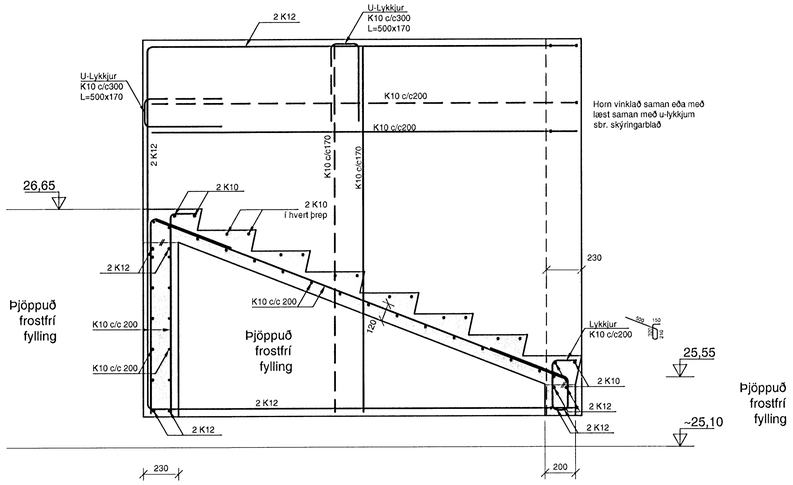

Loftræstirör

SNIÐ Z-3 1:20 B2 -10 B2 -13

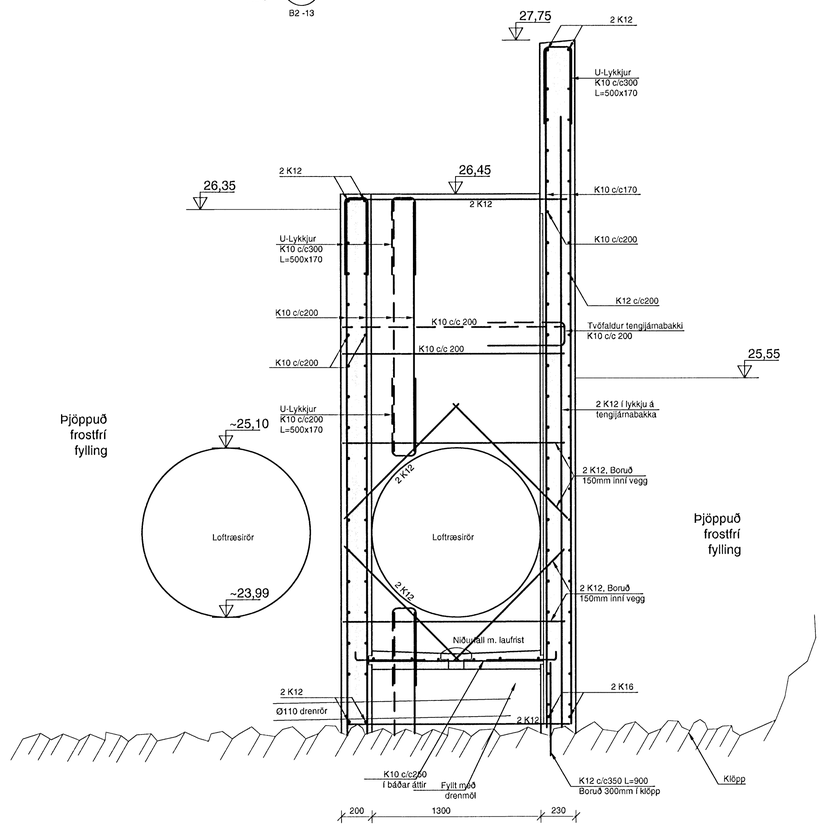

ÚTI INNI
ARKITEKTAR
Jón Þór Þorvaldsson Af.FSSA
Kt. 021256 7579

DALSHRAUN 3

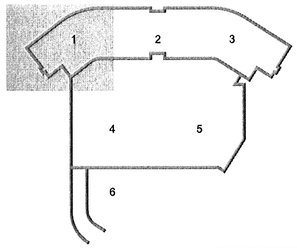

Útg.	Dags.	Skýring	Hannað/Yfirfarið

VSB
VERKFRÆÐISTOFA

BÆJARHRAUN 20 • 220 HAFNARFJÖRÐUR • KENNIT. 710796-2899
vsb@vsb.is • Sími 585 8600 • Fax 585 8610 • www.vsb.is

Áritun sérhönnuðar
Björn Gústafsson Kt: 180550 4889
Kt: 123456-7899 email: vsb@vsb.is

Verkheiti
DALSHRAUN 3
HAFNARFIRÐI

Verkhluti
Burðarvirki
Undirstöður
Sniðmyndir og sérmyndir

Hannað	Teiknað	Yfirfarið	Kvarði		Síða
SJ	SJ/JJR	BG	1:20	/ A1	-

07244\T\07244-Dalshraun 3\Sheets\Bu\07244-B2-Undirstodur.dwg