

SKÝRINGAR

Punktalína táknar veggj fyrir ofan plötu.

Másetningar á hurðum og veggjum sjá teikningar arkitekts.

BENDING:


Almennt skal bending útveggja vera tvöföld grind, lóðrétt K10c/c250 og lárétt K10c/c200 nema annað sé tekið fram.

Almennt skal bending innveggja vera tvöföld grind, lóðrétt K10c/c300 og lárétt K10c/c200 nema annað sé tekið fram.

Almennt skal tengibending útveggjar og steypra plata vera vinklar K10c/c200 L=700x600 eða tvöföld tengjárnaksúffa nema annað sé tekið fram.

Tengjárn upp í veggj efri hæðar standa minnst skeytilengd upp úr plötu

Í alla 200mm og stærri veggenda og kríngum öll op komi 2 K16 bundinn í lykkjur, nema að annað sé tekið fram í minni veggenda og kríngum öll op komi 2 K12 bundinn í lykkjur, nema að annað sé tekið fram. Lykkjur K10 c/c 200, nema annað sé tekið fram

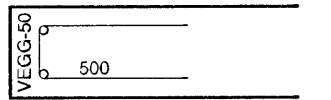

V-500 K10 Vinklar úr útbrún veggja og bita í efri brún plötu. Lengd = 700 x Breytilegt

HK = Steypukóti



TILVÍSANIR:

Almennar skýringar: sjá bl.nr.07244-B0 000
Másetningar á veggjum: Teikning arkitekts
Göt í plötum og veggjum: sjá gataplön hverrar hæðar
Súlur í línu 3 og 4 ásamt útvegg í línu 1: sjá bl.nr. 07244-B9 013

BROTPOLSFLOKKUR STEYPU C25

sjá einning á bl.nr.07244-B0 000

DALSHRAUN 3

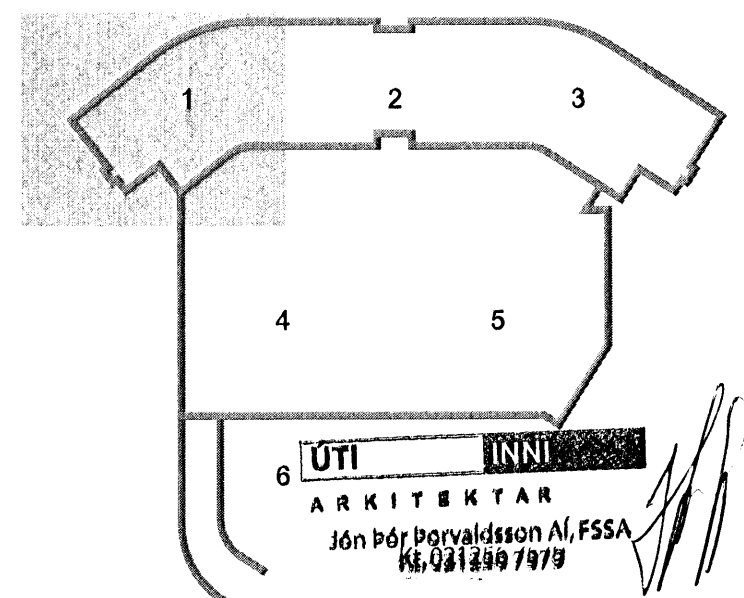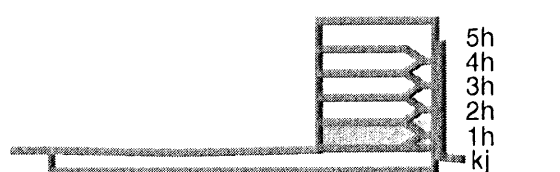

A 02.06.08 Nýtt snið í bita í línu 4 milli D1-D3 og P1-Q SPJ/BG
Útg. Dags. Skýring Hannadýrfrífarð



VERKFRÆÐISTOFA

BÆJARHRAUN 20 • 220 HAFNARFJÖRDUR • KENNIT. 710796-2899
vsb@vsb.is • Sími 585 8600 • Fax 585 8610 • www.vsb.is

Áritun séðhónuðar Björn Gústafsson Kt: 180550 4889 • bjorn@vsb.is

Verkhelti DALSHRAUN 3 HAFNARFIRÐI

Verkhelti: Burðarvirki Plata yfir og veggj á 1.hæð Grunnmynd 1

Viðbótareiginálag 2 KN/m² Notálag 3 KN/m² Punktálag 2 KN

Hannað SJ Teiknað SJ Yfirfarið BG Kvarði 1:50 Síða / A1 -
Dags. Verkefni Teikninga Útséfa

GRUNNMYND 1:50

