


**SKÝRINGAR**  
 Undirstöður standa þjappaðri fyllingu: Mesta álag á fyllingu = 0,5 MN/m<sup>2</sup>  
 Fjarlægja skal allan lífrænan jarðveg.  
 Undir botnplötu skal fylla með malarfyllingu og þjappa þannig að þjoppun verði samræmig við 98% standard próktor.  
 Skyggð svæði tákna veggj fyrir ofan botnplötu.  
 Málsetningar á hurðum og veggjum sjá teikningar arkitekts.  
**BENDING:**  
 Bending botnplötu skal vera bendinet K257 eða K10 c/c250 í báðar áttir.  
 Tengjám upp í veggj skulu standa minnst skeytilengd upp úr undirstöðuklossa eða botnplötu, sjá nánar sniðmyndir.  
 Í alla veggenda og kríngum op í 200mm vegg eða stærri komi 2 K16 bundinn í lykkjur nema annað sé tekið fram. Í alla veggenda og kríngum op veggja minni en 200mm komi 2 K12 bundinn í lykkjur nema annað sé tekið fram.  
 Lykkjur K10 c/c 200 nema að annað sé tekið fram.

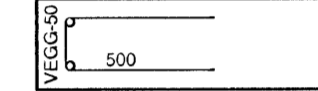


Kótar - Sjá teikningu arkitekts  
 HK - Steyptur gólfköt

**Einangrun:**  
 Einangra skal undirstöður og botnplötur með 75mm einangrunarplasti með rúmþynging = 25kg/m<sup>3</sup>.  
 Einangrun á undirstöðum skal ná 500 mm niður fyrir botnplötu.

**TILVÍSANIR:**  
 Almennar skýringar: Sjá teikningu Nr. 07244-B0 000  
 Málsetningar á veggjum: Sjá teikningar arkitekts  
 Göt í undirstöðu veggjum: Sjá teikningar lagnahönnuða  
 U1 - U15: Sjá teikningar nr. 07244-B9 -11, -12 og -13

**BROTPOLSFLOKKUR STEYPU C-25**  
 Sjá almennar skýringar teikn. nr. 07244-B0 000.

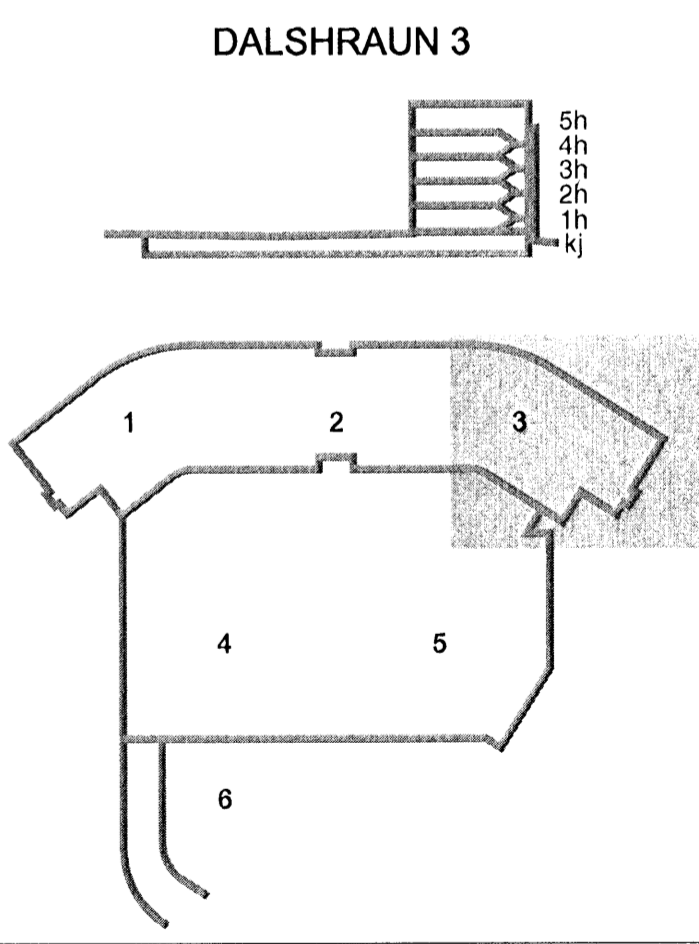

B 02.06.08 Nýr stovvegur og útlástigi SPJ/BG  
 A 30.01.08 Veggj á milli súla í línu 4 og breyttar undirst. SJ/BG  
 Útg. Daga. Skýring Hannað/Virfarí

**VSJ**  
**VERKFRÆÐISTOFA**  
 BÆJARHRAUN 20 • 220 HAFNARFJÖRDUR • KENNIT. 710796-2899  
 vsb@vsb.is • Sími 585 8600 • Fax 585 8610 • www.vsb.is

Ártun sérhönnuðar  
 Björn Gústafsson Kt: 1805504889  
 Kt: 123456-7899 email: vsb@vsb.is  
 Verkhelti  
**DALSHRAUN 3**  
 HAFNARFIRÐI  
 Verkhelti  
 Burðarvirki  
 Undirstöður  
 Grunnmynd 3  
 Hannað SJ Teiknað SJ/BG Yfirfað BG Kvarði 1:50 Síða / A1  
 Daga. Mergaferi Teikninga

**UTI INNI**  
 ARKITEKTAR  
 Jón Þór Þorvaldsson AJ, FSSA  
 Kt. 021256 7579

107244\1\07244-Dalshraun\_3\Sheets\B\07244-B2-Undirstöður.dwg