


Samþykkt bann
03 JULI 2008
Byggingarfulltrúnni í Hafnarfirði
F.h. Frólfur S. Gunnlaugsson

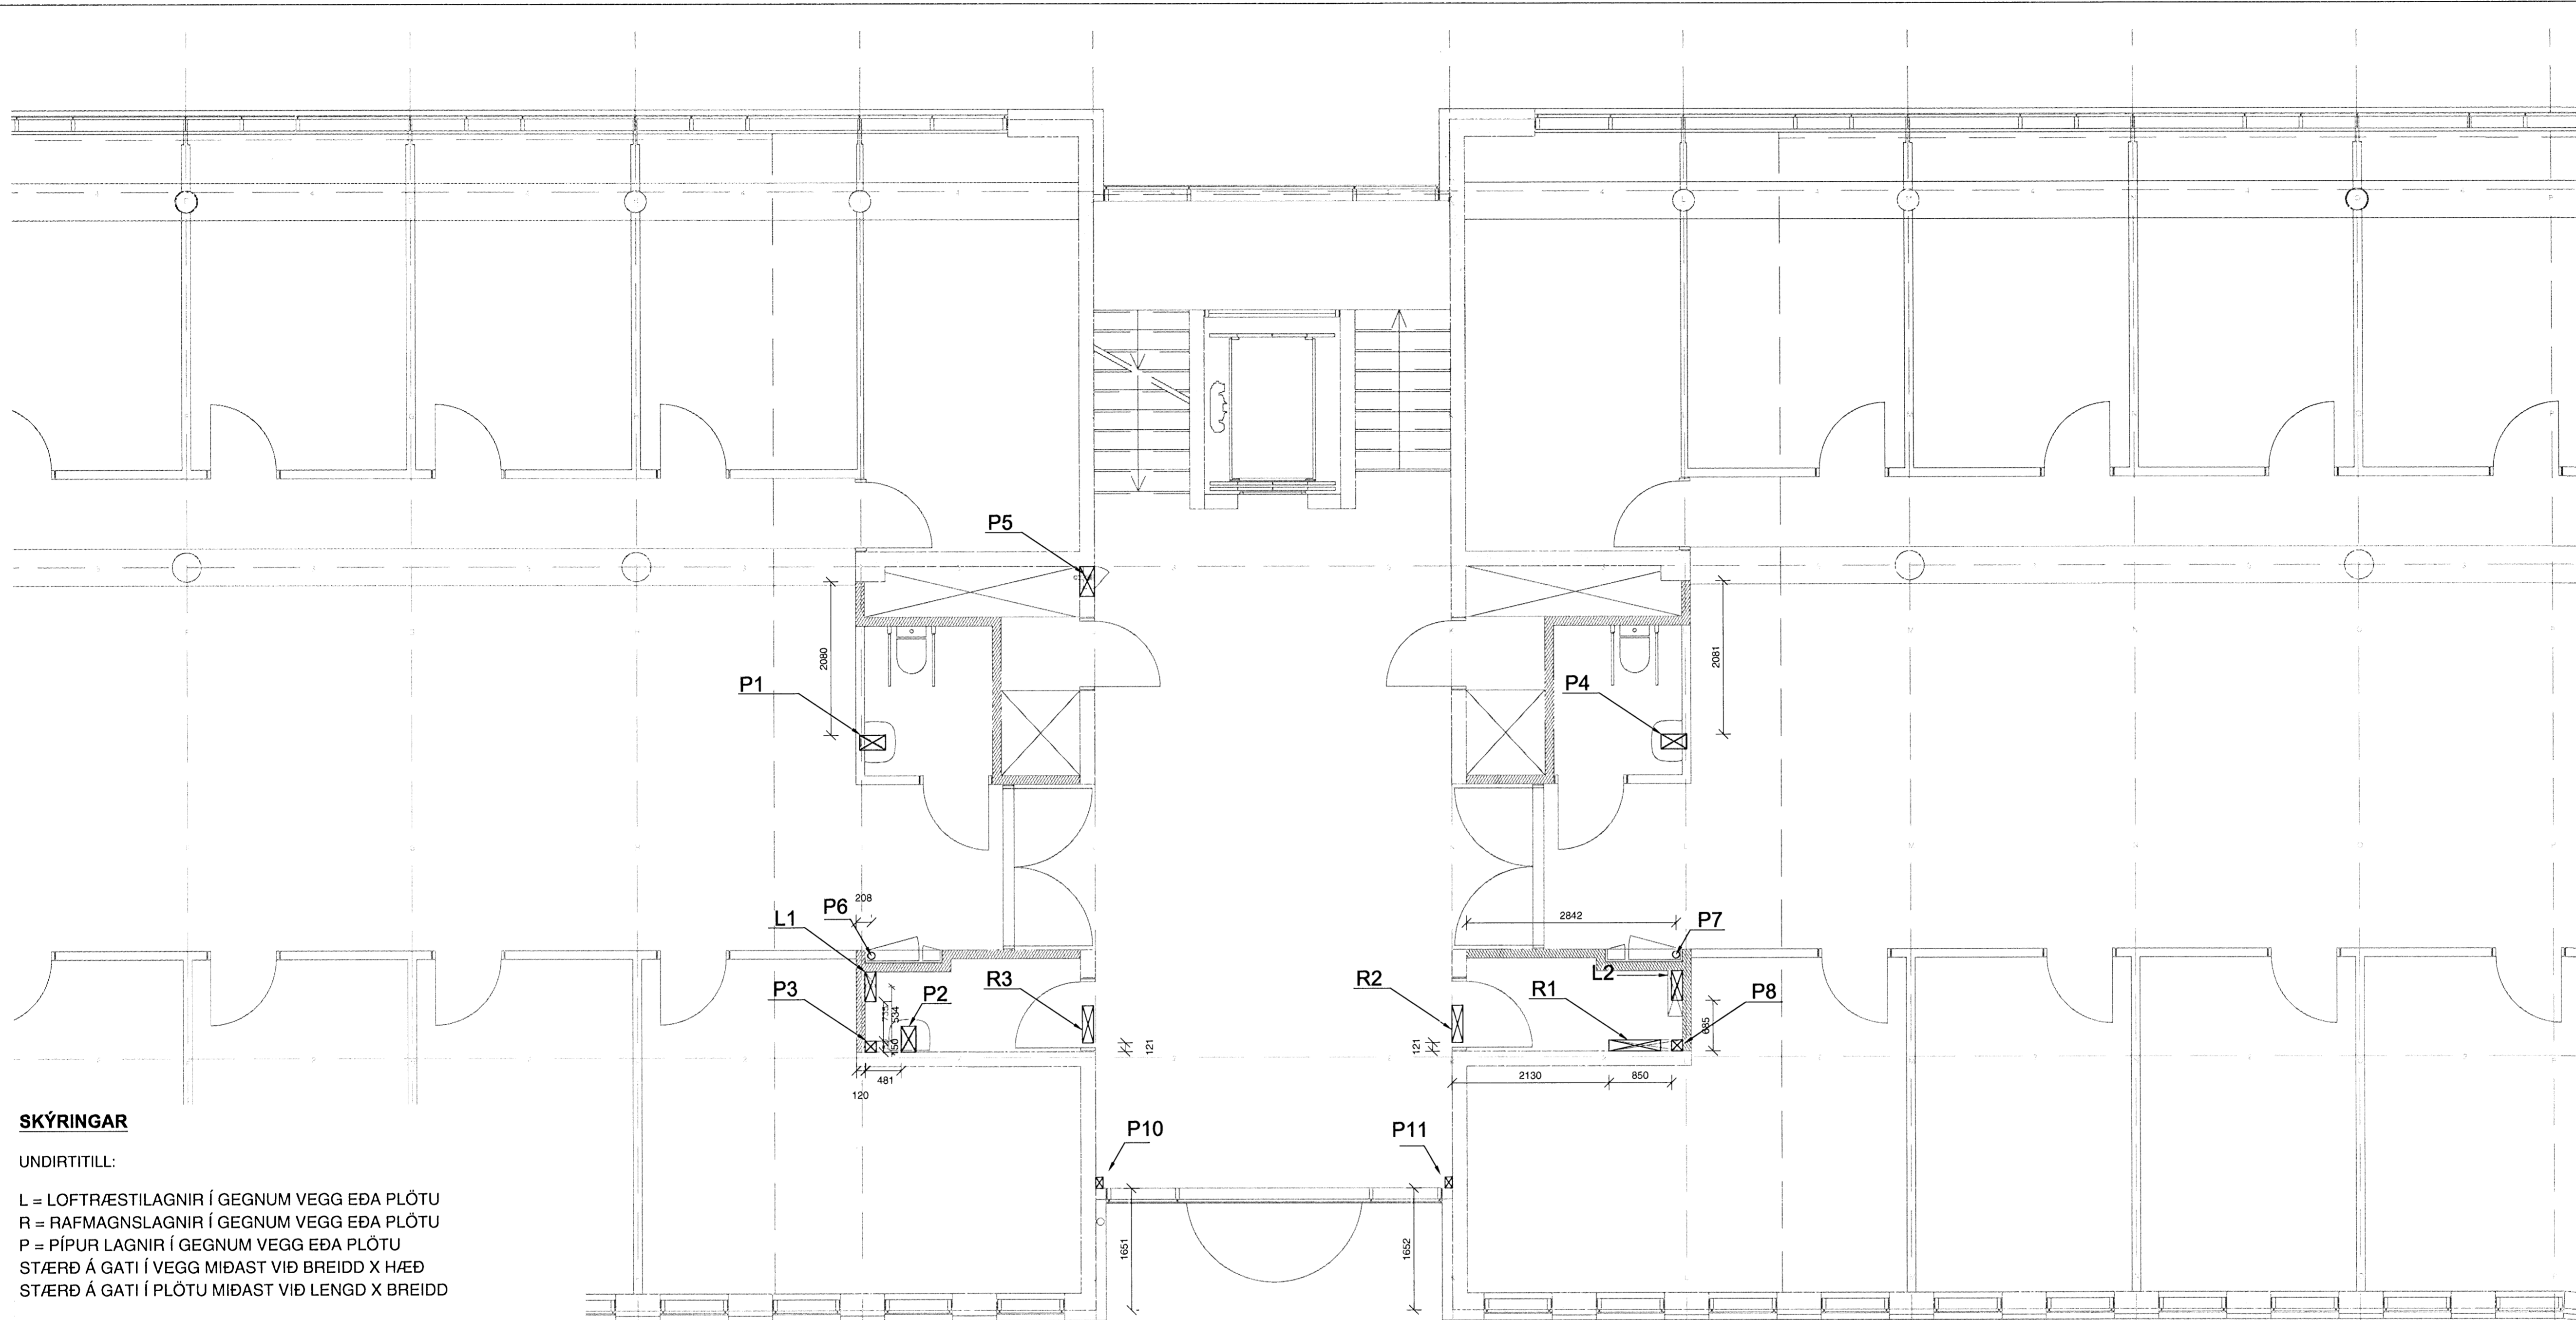

SKÝRINGAR

UNDIRTITILL:



L = LOFTRÆSTILAGNIR Í GEGNUM VEGG EÐA PLÖTU
R = RAFMAGNSLAGNIR Í GEGNUM VEGG EÐA PLÖTU
P = PÍPUR LAGNIR Í GEGNUM VEGG EÐA PLÖTU
STÆRÐ Á GATI Í VEGG MIÐAST VIÐ BREIDD X HÆÐ
STÆRÐ Á GATI Í PLÖTU MIÐAST VIÐ LENGÐ X BREIDD

* STAÐSETNING HRINGLAGA GATS = KÓTI MIÐAST VIÐ MIÐJU Á GATI

* STÆRÐ Á GATI Í VEGG MIÐAST VIÐ BREIDD X HÆÐ KÓTINN MIÐAST VIÐ NEDRI BRÚN GATS

GAT NR.	STÆRÐ GATS [mm]	STAÐSETNING GATS*	TEGUND LAGNA
L1	150X400	Í plötu	Loftræsilagnir
L2	150X400	Í plötu	Loftræsilagnir
P1	200X350	Í plötu	Frárennslislagmir
P2	200X350	Í plötu	Frárennslislagmir
P3	150X150	Í plötu	Frárennslislagmir
P4	200X350	Í plötu	Frárennslislagmir
P5	400X500	31,11	Stigrör skáp
P6	Ø 100	Í plötu	Slökkvi lagmir
P7	Ø 100	Í plötu	Slökkvi lagmir
P8	150X150	Í plötu	Frárennslislagmir
P10	100X150	Í plötu	Hitalagmir
P11	100X150	Í plötu	Hitalagmir
R1	700X150	Í plötu	Raflagmir
R2-R3	500X200	32,94	Raflagmir

DALSHRAUN 3

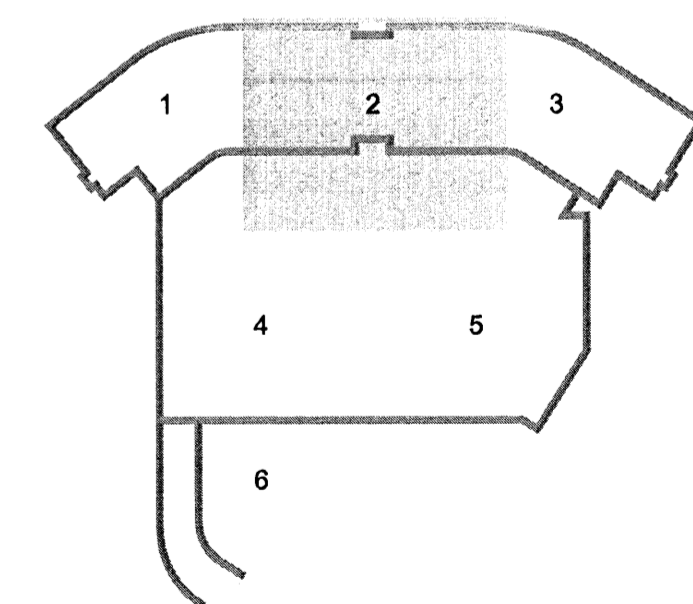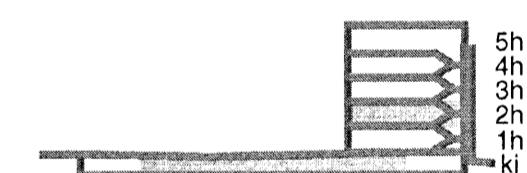

Útg. Dags. Skýring Hannað/Yfirfarð



VERKFRÆÐISTOFA

BEJARHRAUN 20 • 230 HAFNARFJÖRÐUR • KENNIT. 710796-2899
vsb@vsb.is • Sími 585 8600 • Fax 585 8610 • www.vsb.is

Áritun sérhönnuðar
Björn Gústafsson
Kt: 180550 4889 • bjorn@vsb.is

Verkefni
DALSHRAUN 3
HAFNARFIRÐI

Verkefni
Burðarvirki
Gataplan 2. hæð og plötu yfir 2.hæð
Grunnmynd 2

Hannað	Teknað	Yfirfarð	Kvarði	Síða
RJK	RJK	BG	1:50	/ A1
Dags.	Verkefni	Teikning	Útgáfa	-

ÚTI
ARKITEKTAR
Jón Þór Þorvaldsson AÍ FSSA
Kt. 021256 7579