

SKÝRINGAR


UNDIRTITILL:

L = LOFTRÆSTILAGNIR Í GEGNUM VEGG EÐA PLÖTU
 R = RAFMAGNSLAGNIR Í GEGNUM VEGG EÐA PLÖTU
 P = PÍPUR LAGNIR Í GEGNUM VEGG EÐA PLÖTU
 STÆRD Á GATI Í VEGG MIÐAST VIÐ BREIDD X HÆÐ
 STÆRD Á GATI Í PLÖTU MIÐAST VIÐ LENGÐ X BREIDD

* STAÐSETNING HRINGLAGA GATS = KÓTI MIÐAST VIÐ MIÐJU Á GATI



* STÆRD Á GATI Í VEGG MIÐAST VIÐ BREIDD X HÆÐ
 KÓTINN MIÐAST VIÐ NEDRI BRÚN GATS

GAT NR.	STÆRD GATS [mm]	STAÐSETNING GATS*	TEGUND LAGNA
P1	200X200	Í plötu	Frárennslislagnir
P2	200X200	Í plötu	Neysluvatns og brunalagnir

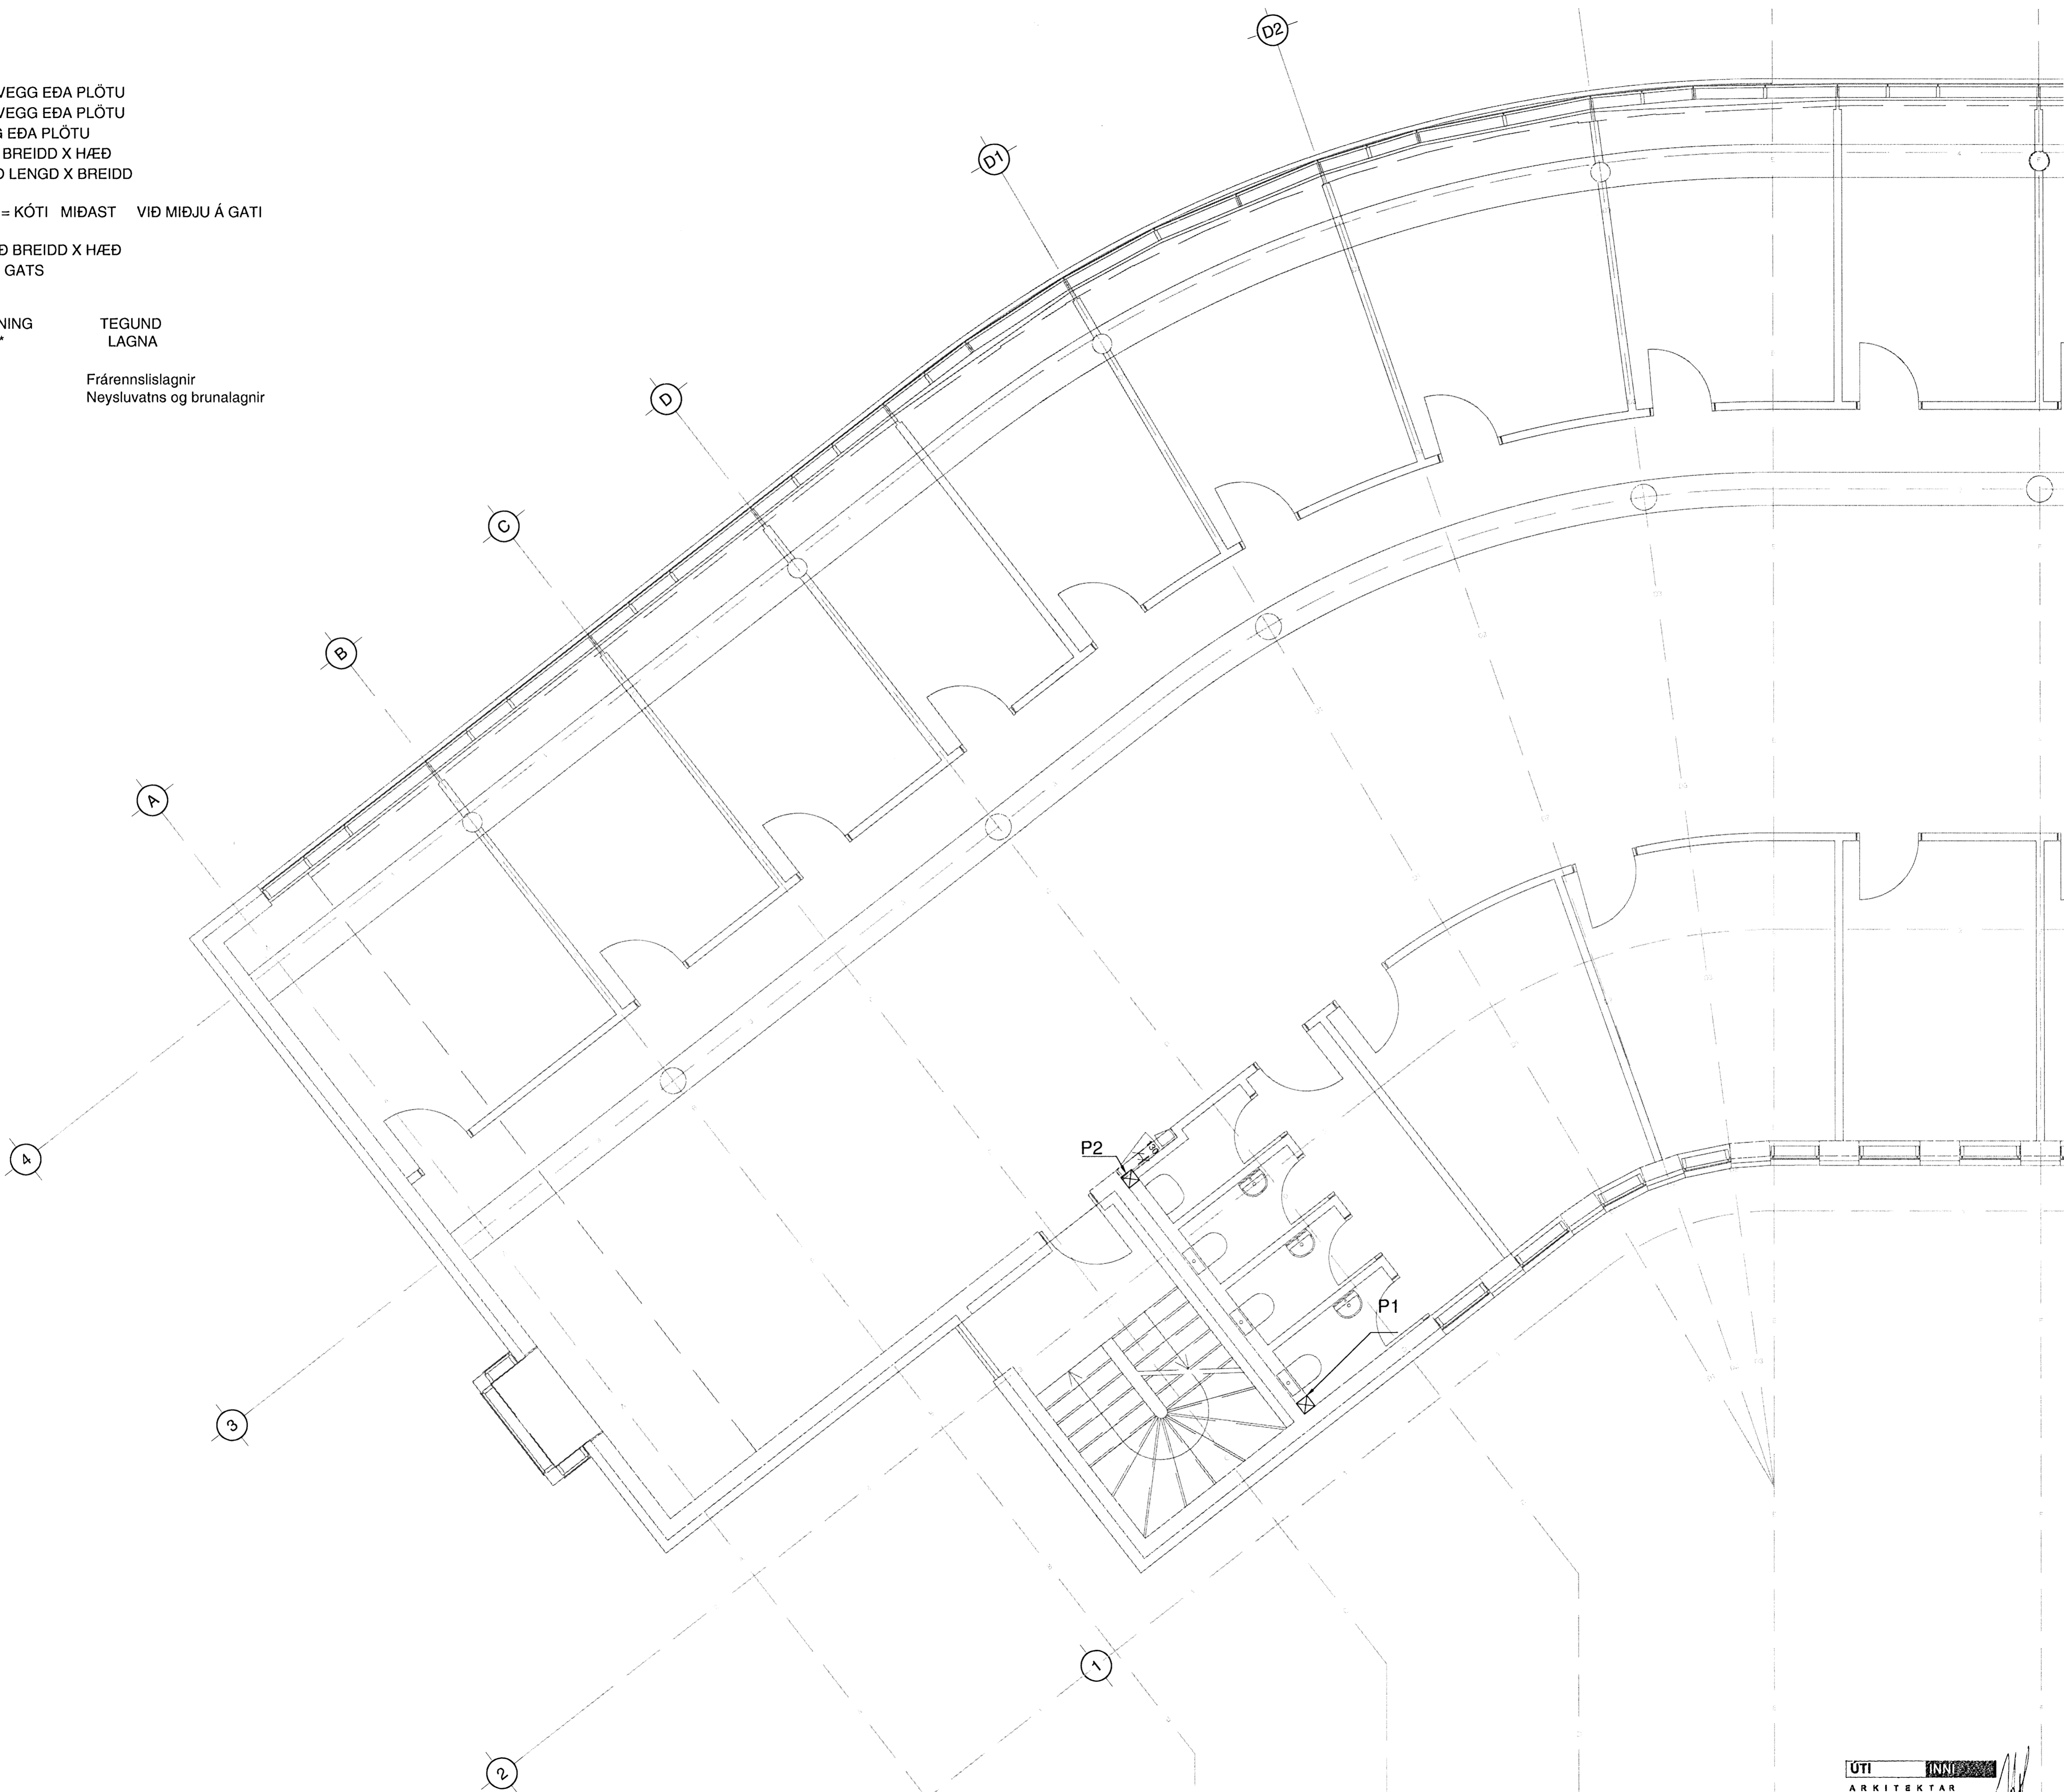

Samþykkt þann
03 JULI 2008
 Byggingarfulltrúinn í Hafnarfirði
 F.h. Hrólfur S. Gunnlaugsson

DALSHRAUN 3

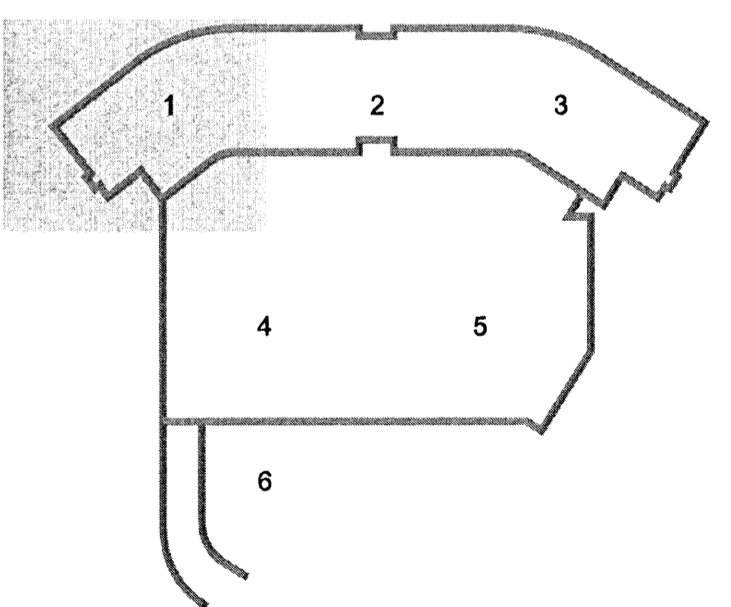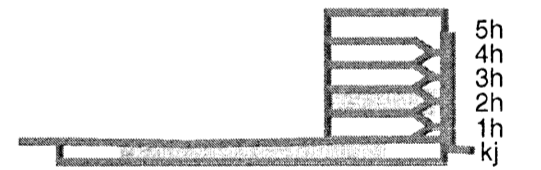

Útg. Dags. Skýring. Hannað/Yfirfað

VSB

VERKFRÆÐISTOFA

BÆJARHRAUN 20 • 220 HAFNARFJÖRÐUR • KENNIT. 710796-2899
 vsb@vsb.is • Sími 585 8600 • Fax 585 8610 • www.vsb.is

Áritun sérhönnuðar
 Björn Guðafsson
 Kt: 180550 4889 • bjorn@vsb.is

Verkhelti
DALSHRAUN 3
 HAFNARFIRÐI

Verkhelti
 Burðarvirki
 Gataplan 2. hæð og plötu yfir 2.hæð
 Grunnmynd 2

ÚTI
 ARKITEKTAR
 Jón Þór Þorvaldsson Af, FSSA
 Kt. 021256 7579

Hannað	Teiknað	Yfirfað	Kvarði	Síða
RJK	RJK	BG	1:50	/ A1
Dags.	Verkefni	Teikning	Útgáfa	