

SKÝRINGAR

Punktalína táknar veggir fyrir ofan plötu.
 Málsetningar á hurðum og veggjum sjá teikningar arkitekts.
BENDING:
 Almenn skal bending útveggja vera tvöföld grind, lóðrétt K10c/c250 og lárétt K10c/c200 nema annað sé tekið fram.
 Almenn skal bending innveggja vera tvöföld grind, lóðrétt K10c/c300 og lárétt K10c/c200 nema annað sé tekið fram.
 Almenn skal tengibending útveggjar og steyptra plata vera vinklar K10c/c200 L=700x600 eða tvöföld tengjárnaksúffa nema annað sé tekið fram.
 Tengjárn upp í veggir efri hæðar standa minnst skeytillengd upp úr plötu.
 Í alla 200mm og stærri veggenda og kringsum öll op komi 2 K16 bundinn í lykkjur, nema að annað sé tekið fram í minni veggenda og kringsum öll op komi 2 K12 bundinn í lykkjur, nema að annað sé tekið fram.
 Lykkjur K10 c/c 200, nema annað sé tekið fram

V-500 K10 Vinklar úr úbrúnn veggja og bita í efri brún plötu. Lengd = 700 x Breytilegt

HK = Steypukóti
 GK = Frágenginn kóti


TILVÍSANIR:

Almennar skýringar: sjá bl.nr.07244-B0 000
 Málsetningar á veggjum: Teikning arkitekts
 Göt í plötum og veggjum: sjá gataplön hvarar hæðar
 Sútur í línu 3 og 4 ásamt útvegg í línu 1: sjá bl.nr. 07244-B9 013

BROTPOLSFLOKKUR STEYPU C25

Sjá einning á bl.nr.07244-B0 000

DALSHRAUN 3

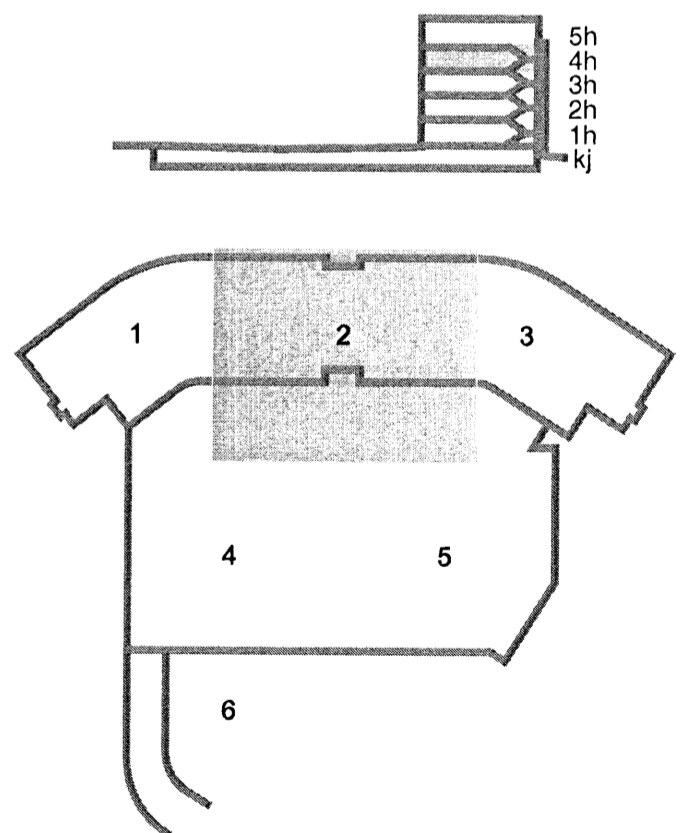

SKÝRINGAR

Holplötur eru framleiddar af Einringa-
 verksmiðjunni hf.
 Númerakerfi holplata koma frá EV.
ÁLAG Á HOLPLÖTUR:
 Viðbótareiginlag 3 kN/m²
 Notiðlag 4 kN/m²
 Punktálag 4 kN
 Línuálag milli lína 3 og 4: 15 kN/m

Lágmarksáseta hp-210 og hp-265 holplatna inn á steyptra burðarvegg er 80mm og er málsetning miðuð við það lágmarksál.

ÓTI INNI
 ARKITEKTAR
 Jón Þór Þorvaldsson AJ, FSSA
 Kt. 0212567579

HP-265

Útg. Dags. Skýring Hannað/Yfirfand



VERKFRÆÐISTOFA
 BÆJARHRAUN 20 • 220 HAFNARFJÖRÐUR • KENNIT. 710796-2899
 vsb@vsb.is • Sími 585 8600 • Fax 585 8610 • www.vsb.is

Antun sérhönnuðar
 Björn Guðafsson
 Kt. 180550 4889 • Þróun 2008

Verkhúti
DALSHRAUN 3
 HAFNARFIRÐI

Verkhúti
 Burðarvirki
 Plata yfir og veggir á 4.hæð
 Grunnmynd 2

Hannað	Teknað	Yfirfarið	Kvarði	Síða
SJ	SJ	BG	1:50	/ A1 -