

SKÝRINGAR

Punktalína táknar veggir fyrir ofan plötu.
Málsetningar á hurðum og veggjum sjá teikningar arkitekts.


BENDING:
Almennt skal bending útveggja vera tvöföld grind, lóðrétt K10c/c250 og lárétt K10c/c200 nema annað sé tekið fram.

Almennt skal bending innvegga vera tvöföld grind, lóðrétt K10c/c300 og lárétt K10c/c200 nema annað sé tekið fram.

Almennt skal tengibending útveggjar og steypra plata vera vinklar K10c/c200 L=700x600 eða tvöföld tengjárnaksúffa nema annað sé tekið fram.

Tengjarn upp í veggir efri hæðar standa minnst skýlengt upp úr plötu

Í alla 200mm og stærri veggenda og kringum öll op komi 2 K16 bundinn í lykkjur, nema að annað sé tekið fram
Í minni veggenda og kringum öll op komi 2 K12 bundinn í lykkjur, nema að annað sé tekið fram.
Lykkjur K10 c/c 200, nema annað sé tekið fram

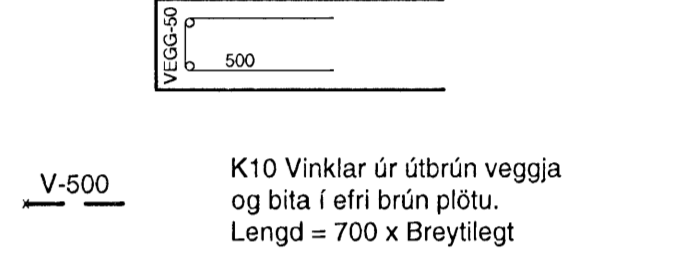


V-500 K10 Vinklar úr útrún veggja og bita í efri brún plötu. Lengd = 700 x Breytilegt

HK = Steypukóti
GK = Frágenginn kóti

TILVÍSANIR:
Almennar skýringar: sjá bl.nr.07244-B0 000
Málsetningar á veggjum: Teikning arkitekts
Göt í plötum og veggjum: sjá gataplön herrar hæðar
Súlur í línu 3 og 4 ásamt útvegg í línu 1: sjá bl.nr. 07244-B9 013

BROTPOLSFLOKKUR C25U
sjá einning á bl.nr.07244-B0 000

DALSHRAUN 3

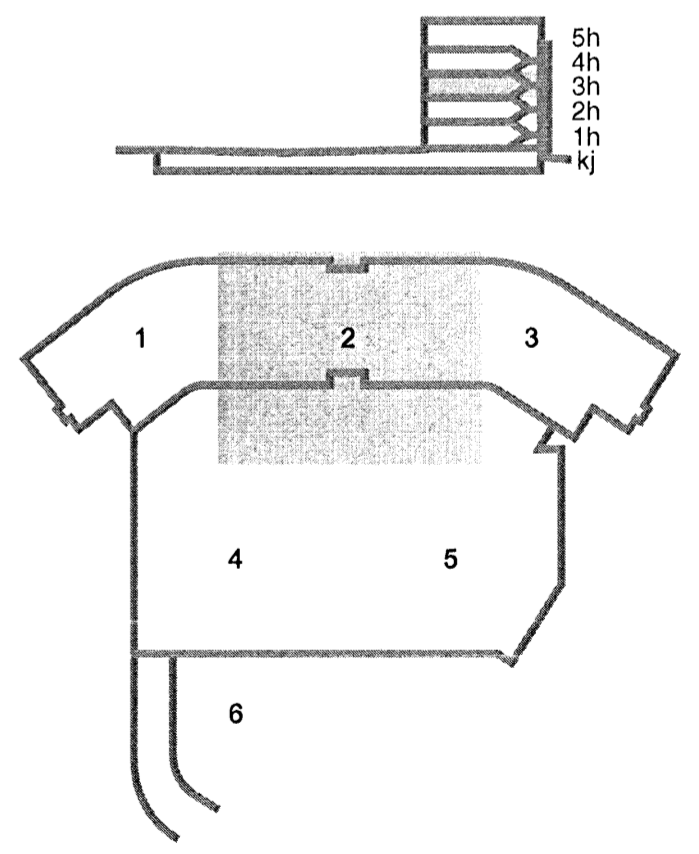

SKÝRINGAR

Holplötur eru framleiddar af Einingaverksmiðjunni hf.
Númerakerfi holplata koma frá EV.

ÁLAG Á HOLPLÖTUR:

Viðbótareiginlag 2 KN/m²
Notálag 3 KN/m²
Punktálag 2 KN

Lágmarksáseta hp-210 og hp-265 holplata inn á steyptan burðarvegg er 80mm og er málsetning miðuð við það lágmarksmál.

ÚTI
ARKITEKTAR
Jón Þór Þorvaldsson AJ, FSSA
Kt.021256 7579

VSB
VERKFRÆÐISTOFA
BÆJARHRAUN 20 • 220 HAFNARFJÖRÐUR • KENNIT. 710796-2899
vsb@vsb.is • Sími 585 8600 • Fax 585 8610 • www.vsb.is

Áritun séðhænuðar
Björn Guðastafsson
Kt. 180550 4889 • bjorn@vsb.is

DALSHRAUN 3 HAFNARFIRÐI			
Verkið Burðarvirki Plata yfir og veggir á 3.hæð Grunnmynd 2			
Hannað	Teknað	Yfirfarið	Kvarði
SJ	SJ	BG	1:50
			/ A1
			Síða
			1/1