

SKÝRINGAR


Punktalína táknar vegg fyrir ofan plötu.
Málsetningar á hurðum og veggjum sjá teikningar arkitekts.

BENDING:
Almennt skal bending útvegga vera tvöföld grind, lóðrétt K10c/c250 og lárétt K10c/c200 nema annað sé tekið fram.
Almennt skal bending innvegga vera tvöföld grind, lóðrétt K10c/c300 og lárétt K10c/c200 nema annað sé tekið fram.

Almennt skal tengibending útveggar og steypra plata vera vinklar K10c/c200 L=700x600 eða tvöföld tengjárnmaskúlfur nema annað sé tekið fram.

Tengjárn upp í vegg efri hæðar standa minnst skeytilengd upp úr plötu

Í alla 200mm og stærri veggenda og kringum öll op komi 2 K16 bundinn í lykkjur, nema að annað sé tekið fram. Í minni veggenda og kringum öll op komi 2 K12 bundinn í lykkjur, nema að annað sé tekið fram. Lykkjur K10 c/c 200, nema annað sé tekið fram


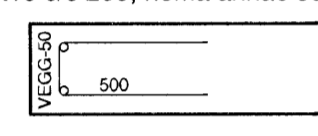


V-500 K10 Vinklar úr útbrún veggja og bita í efri brún plötu. Lengd = 700 x Breytilegt

HK = Steypukóti
GK = Frágenginn kóti

TILVÍSANIR:
Almennar skýringar: sjá bl.nr.07244-B0 000
Málsetningar á veggjum: Teikning arkitekts
Göt í plötum og veggjum: sjá gataplön hverrar hæðar
Súlur í línu 3 og 4 ásamt útvegg í línu 1: sjá bl.nr. 07244-B9 013

BROTPOLSFLOKKUR STEYPU C25
sjá einning á bl.nr.07244-B0 000

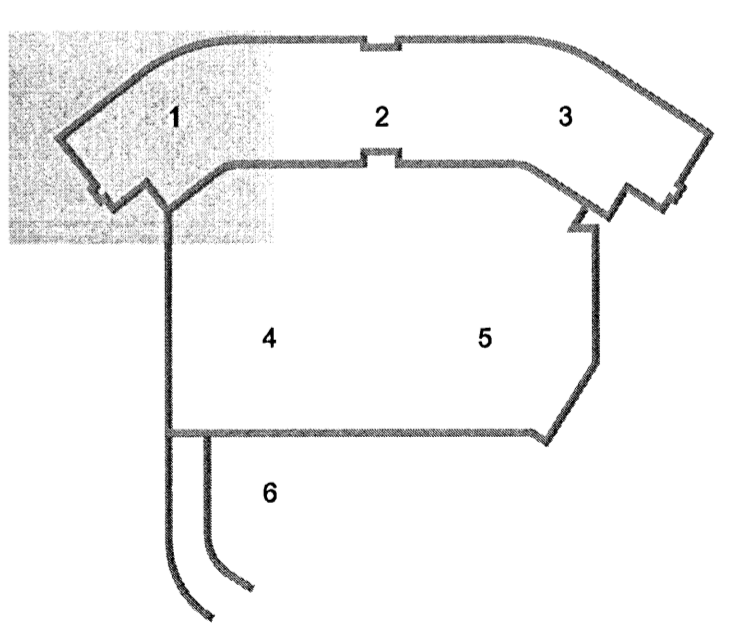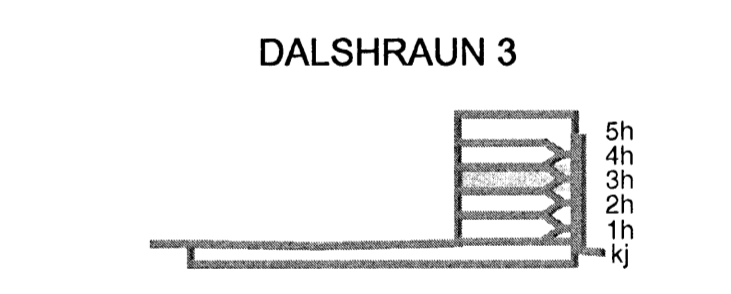

SKÝRINGAR

Holplötur eru framleiddar af Eininga-
verksmiðjunni hf.
Númerakerfi holplata koma frá EV.

ÁLAG Á HOLPLÖTUR:

Viðbótareiginlag 2 KN/m²
Notálag 3 KN/m²
Punktálag 2 KN

Lágmarksseta hp-210 og hp-265 holplatna inn á steyptan burðarvegg er 80mm og er málsetning miðuð við það lágmarksmál.

ÚTI INNI
ARKITEKTAR
Jón Þór Þorvaldsson AL, FSSA
Kt. 021256 7579

VSB
VERKFRÆÐISTOFA

BEIÐJAFRAUN 20 • 220 HAFNARFJÖRDUR • KENNIT. 710796-2899
vsb@vsb.is • Sími 585 8600 • Fax 585 8610 • www.vsb.is

Áritun sérhönnuðar
Björn Guðafsson
Kt. 180650 4882 • Sími 585 8610 • Fax 585 8610

VERKHEITI
DALSHRAUN 3
HAFNARFIRÐI

Verkhúsi
Burðarvirki
Plata yfir og veggir á 3.hæð
Grunnmynd 1

Hannað	Teiknað	Yfirfarið	Kvarði	Síða
SJ	SJ	BG	1:50	/ A1
Dags.	Verkefni	Teikning		Útgáfa