

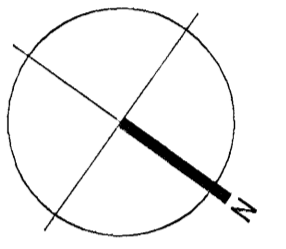


Samþykkt þann
03 JULI 2008
 Byggingartillitunni í Hafnarfórðu
 F.h. Hrólfur S. Gunnlaugsson

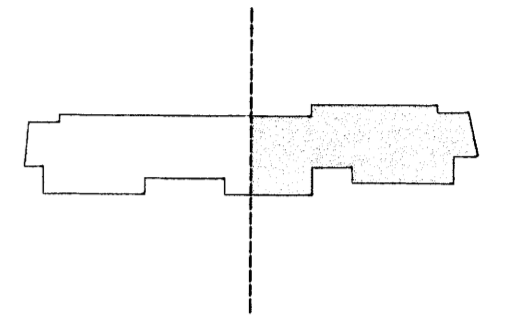

- TAKN**
- GN = Gólfurduf
 - BN = Þakurduf
 - LR = Lofttæsting
 - VLR = Vækkun lofttæsting
 - PK = Plankassar
 - NL = Neyðarjás
 - BO = Björgunarpopp
 - R = Reykskyngin
 - HSL = Hændsökivaski
 - UT = Mekturálgangur
 - BO = Fallstigi við björgunarpopp
 - BO = Brunnslanga
 - Stigedala = Stigedala
 - Stigedala ut = Stigedala út
 - Stigedala brunavörðunarkerfis = Stigedala brunavörðunarkerfis
 - Instak = Instak
 - Blastaði fyrir fátáða = Blastaði fyrir fátáða
 - Veggr og hæðskil = Veggr og hæðskil
 - E100 = E100
 - A-E100 = A-E100
 - A-E1120 = A-E1120
 - RE100 = RE100
 - A-RE1120 = A-RE1120
 - E-CS300 = Hurðir
 - E1-CS300 = E1-CS300
 - E1-CS600 = E1-CS600
 - E30 = Gluggar

BREYTING
 Breyting Dagsetning Teiknað Yfirfarið
 1 08.08.2008 GW KR
 Gluggar G12 og G15 hækka um 60cm. Gluggar G2 og G8 hækka 200cm á breidd og 138 hækka á hár. Gluggar G11 og G13 hækka um 10cm og H13 hækka um 10cm.

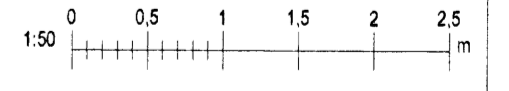


KRark Kristinn Ragnarsson arkitekt ehf.
 Sudurlandsbraut 44, 3. hæð, 108 Reykjavík, Ísland
 Sími: 564 2255 Fax: 544 4225
 Vefur: www.krark.is krark@krark.is

Fjólúas 16-20 Haf

Hafnarfjörður

Grunnmynd 2.hæð

| | |
|------------------------|---|
| Verknúmer: 061101R | Verkefnastjóri: JAT |
| Hönnun: JAT | Teiknað: YMG |
| Yfirfarið: KR | Samþykkt: Kristinn Ragnarsson Kl. 12.04.2007 |
| Mælikvæði: 1:50 | Dagsetning: 10.04.2007 |
| Skrá: 061101R-A402.dwg | Bláa: A402B |

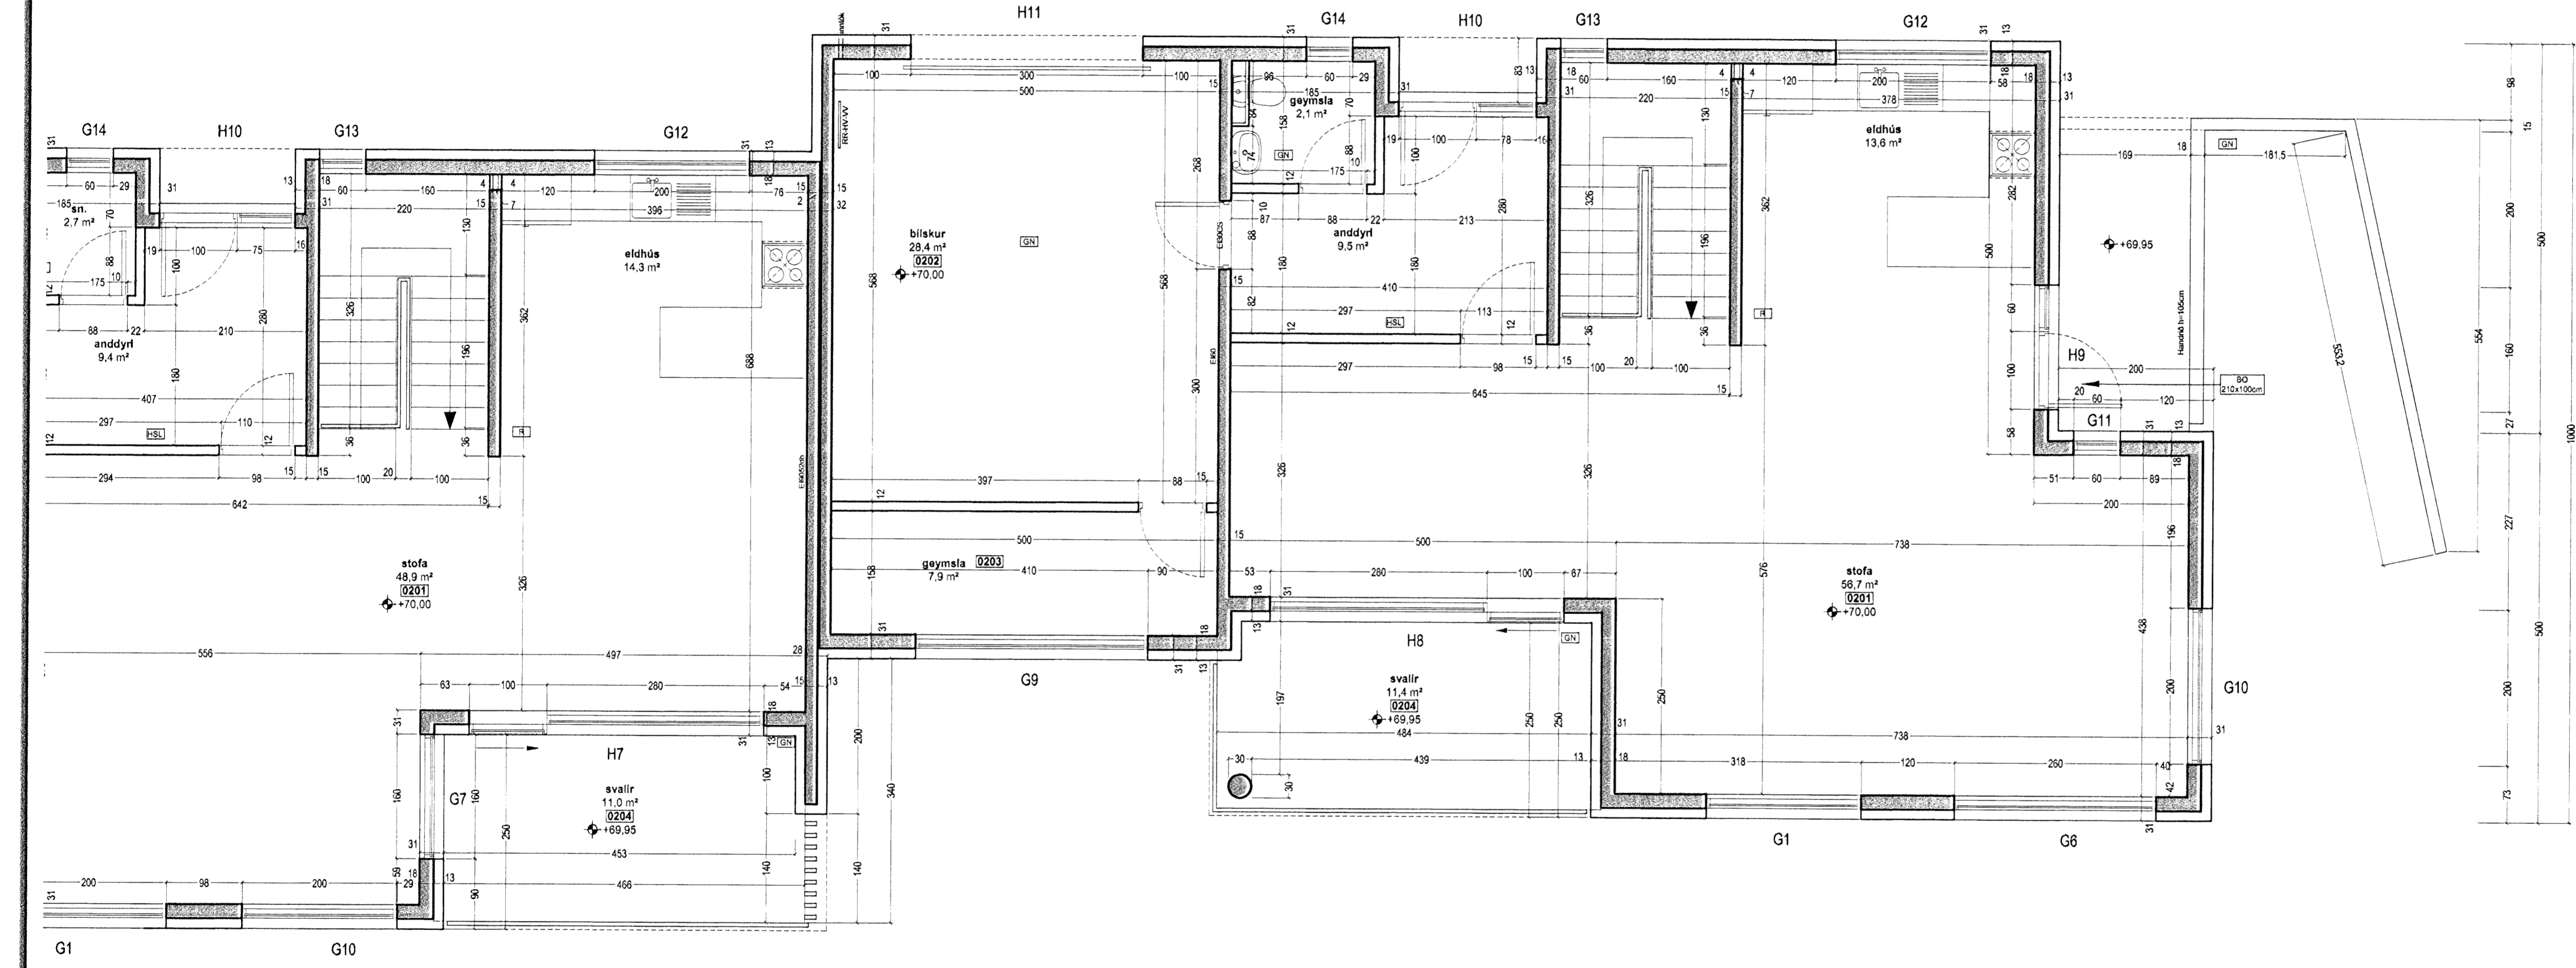

Grunnmynd 2.hæð 1:50.

Pilt: 19.6.2008 11:15:04

Skrá: 19.6.2008 15:51:44

Byggingartillitunni