
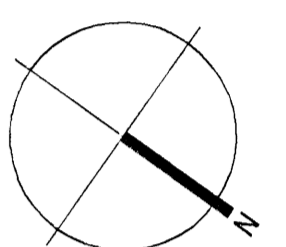


Samþykkt þann
03 JULI 2008
Byggingarfulltrúinn í Hafnarföru
F.h. Hröflur S. Gunnlaugsson

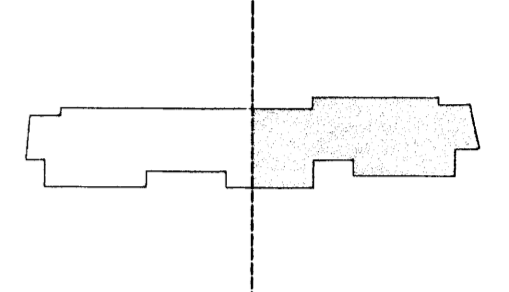


TAKN

- GN = Gólfurdufar
- DN = Þakdufar
- LR = Loftfæring
- VLR = Væðingarloftfæring
- PK = Þakassar
- NL = Neyðarjós
- BO = Björgunarpoka
- R = Rælskyngi
- HSL = Handþökunarklasi
- UT = Mektarútgangur
- BO = Fallstigi við björgunarpoka
- BR = Brunaslengja
- SG = Stigedösa
- ST = Stigedösa á stígsstöð
- ST = Stigstöð brunavörðunarkerfis
- IN = Inntak
- BL = Blástæði fyrir fælaða
- VE = Veggir og hæðaskil
- EI60 = Veggir
- A-EI60 = Veggir
- REI60 = Veggir
- REI120 = Veggir
- A-REI120 = Veggir
- E-C30 = Húðir
- EI-C30 = Húðir
- EI-C360 = Húðir
- E30 = Gluggar

ÞEYTING

Þeyting Dagsetning Teiknað Yfirfarið
1 08.08.2008 GW KR
Gluggar G12 og G15 teiknað um 50cm. Gluggar G13 og G16 teiknað 200cm á þverri og 100cm á
áka þéttar. Gluggar G11 og G13 og húðir H10
og H13 teikna um 10cm.

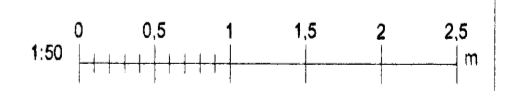


KRark Kristinn Ragnarsson arkitekt ehf.
Suðurlandsbraut 4a-3 hæð, 108 Reykjavík, Ísland
S. 564.2255, Fax. 544.4225
kt. 581298 3589, www.krark.is, krark@krark.is

Fjólúás 16-20 Haf

Hafnarfjörður

Grunnmynd 1.hæð

| | |
|------------------------|--|
| Verknúmer: 061101R | Verkefnastjóri: JAT |
| Hönnun: JAT | Teiknað: YMG |
| Yfirfarið: KR | Samþykkt: Kristinn Ragnarsson kl. 120544 2669 |
| Mælikvarði: 1:50 | Dagsetning: 10.04.2007 |
| Skrá: 061101R-A401.dwg | Bláð: A401B |

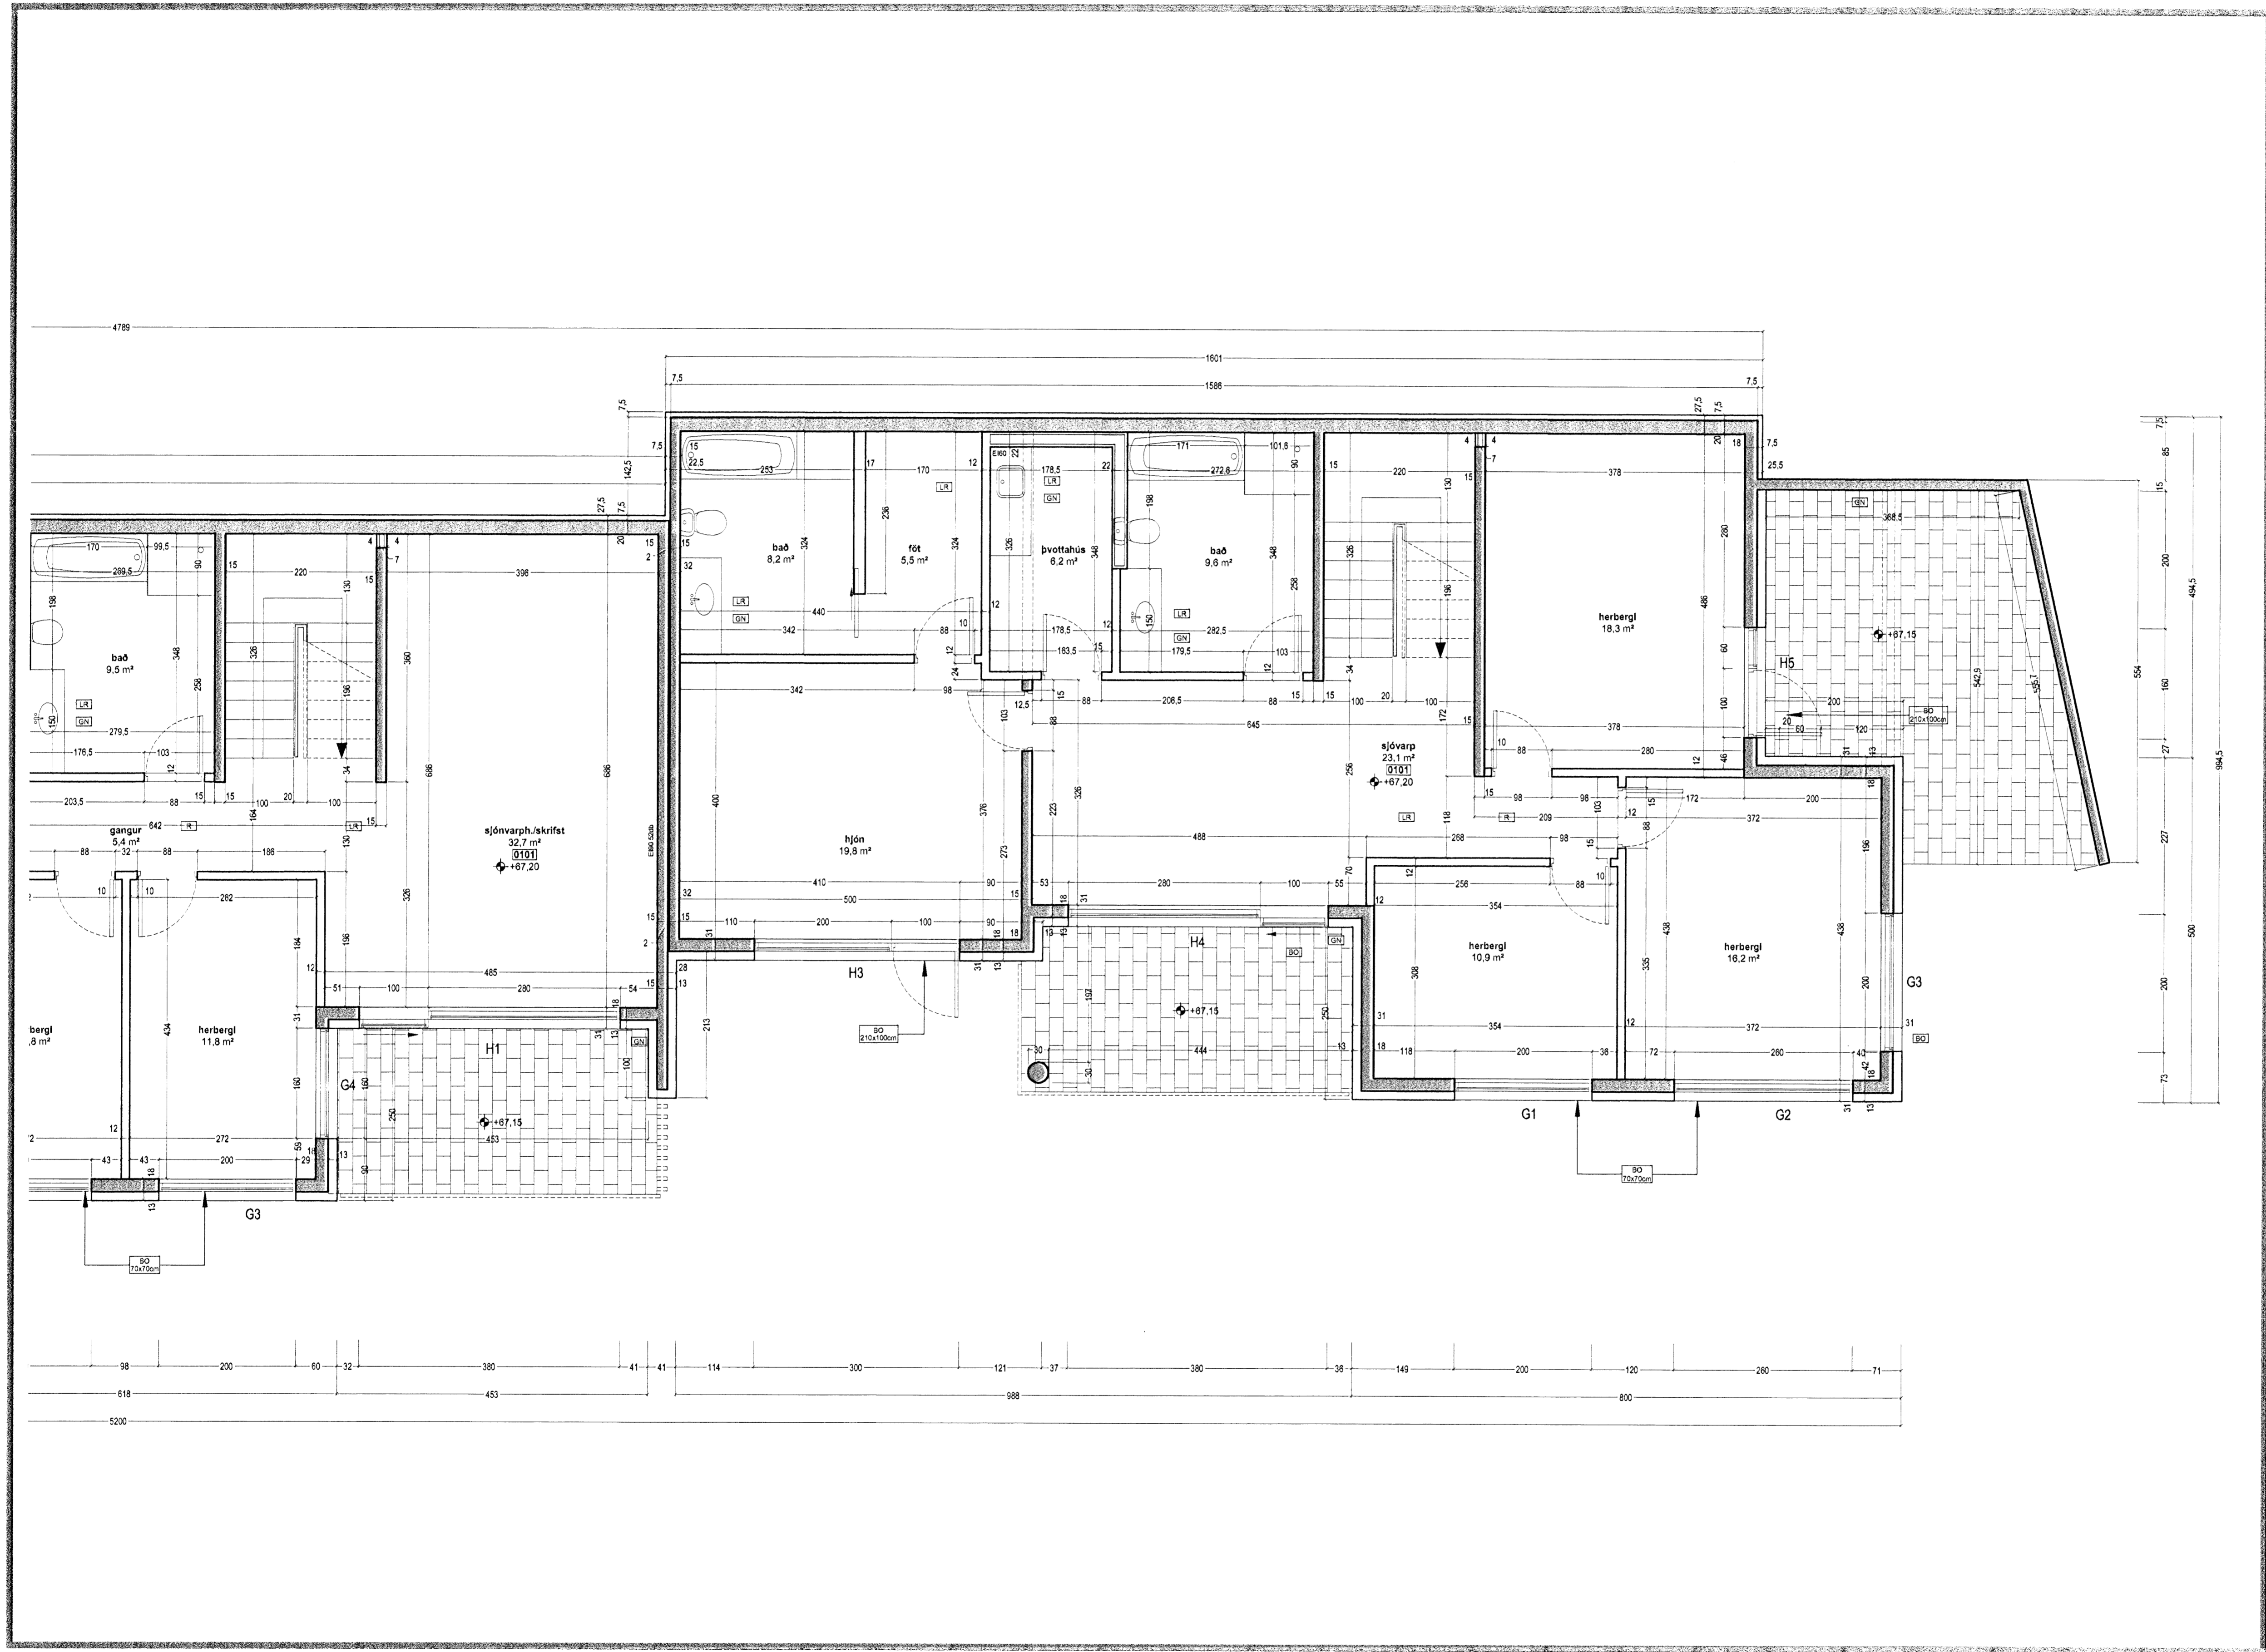

Grunnmynd 1.hæð 1:50

Þe: 19.06.2008 11:15:36

Þe: 19.06.2008 10:51:33

Þe: 19.06.2008 10:51:33