

**Skýringar:**

- A 300 mm netbakkli á vegg, hæð undir bakka 3700 mm
- B 300 mm netbakkli við hlöð límlrésbita 200 mm frá lofti
- C 300 mm strengrenna úr álli niður vegg


2) TENGIST NÚVERANDI RAKKERFI RYMIS

Gat í gólf fyrir strengi 400x200  
Ný kopulrenna upp vegg 300x70

**BATTERIÐ**

VERK 0604  
DAG 05.03.07

**KAPLAKRIKI**

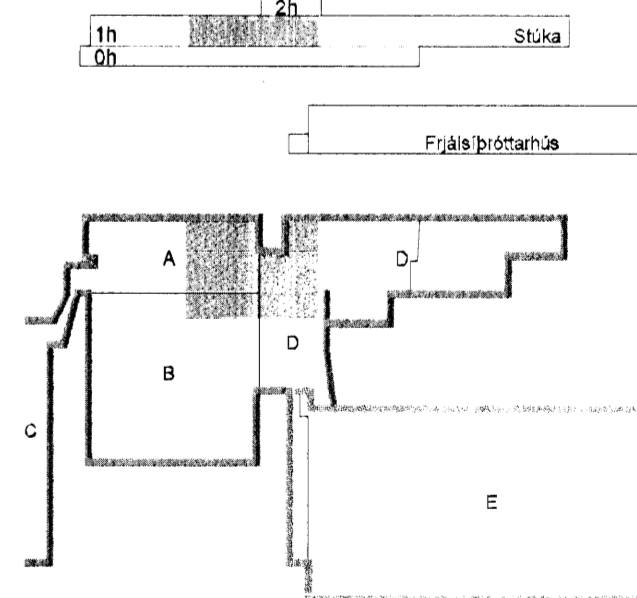

C	29.07.08	Breyting á stigum	SF/ÖG
B	11.06.08	Bætt við stigum	SF/BSG
A	27.11.07	Verkefning	RVKHJ
Útg.	Dags.	Skýring	Hannað/Yfirfarð



**VERKFRÆÐISTOFA**

BEIARHRAUN 20 · 220 HAFNARFJÖRÐUR · KENNIT. 710796-2899  
vsb@vsb.is Sími 565 6600 Fax 565 9610 www.vsb.is

Áritun séðhönnuðar  
Örn Guðmundsson Kt: 2209612738

Verkefni  
**KAPLAKRIKI  
HAFNARFIRÐI**

Verkefni  
Rakkerfi  
Lágspenna 1.hæð  
Grunnmynd

Hannað	Teiknað	Yfirfarð	Kvarti	Síða
RVKHJ	RVKHJ	BSG	1.50	/ A1
Dags.	Verkefni	Teikning	Útgáfa	

080905110811-Kaplanriki-FHSheiðsRakr (Lágspenna)08011-R1-1.mec-A.dwg