

GÓLFHITAKERFI 1 - SKRIFSTOFUR OG ANDDYRI


RÝMI / EINING	HÖNNUNARSTÆRÐIR	
	Nr.	LENGD
SÖLUMENN	01	125
VERSLUN	02	113
VERLSUN	03	112
ANDDYRI	04	84
VERSLUN	05	111
VERSLUN	06	120
VERSLUN	07	137
KAFFISTOFA	08	132
SNYRTING	09	94
RÆSTING	10	73
VERSLUN	11	134
SÖLUMENN	12	92
ALLS:		1.327

SNJÓBRÆÐSLUKERFI:


SLÖNGULENGDIR:	LENGD
S01	195 m

GRUNNMYND MKV. 1:50

JÄRNABENDING

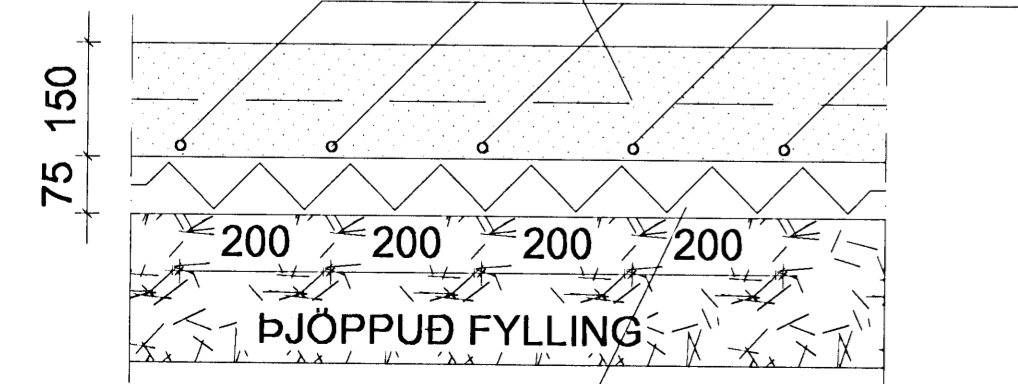

SNID Í GÓLFPLÖTU Í SKRIFSTOFUM OG ANDDYRI

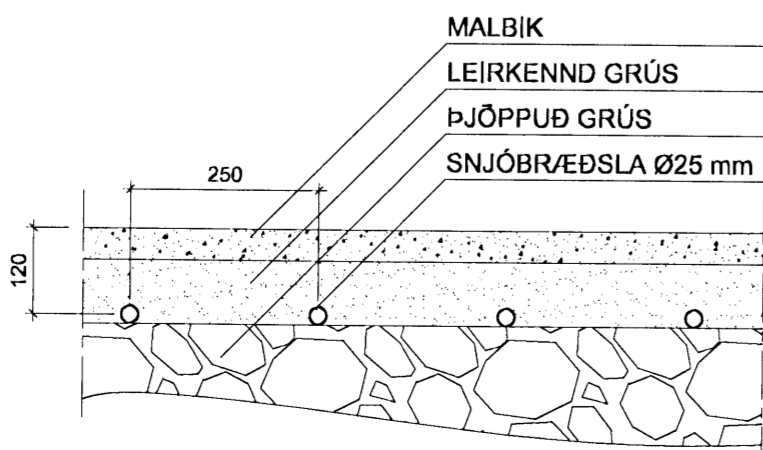


SNID Í PLAN MKV. 1:10

SKÝRINGAR:

ÖLL MÁL ERU í mm.
 ALMENNAR SKÝRINGAR - SJÁ TEIKNINGU NR. P0.
 FRÁRENNISLAGNIÐ - SJÁ TEIKNINGU NR. P01-P04.
 NEYSLUVATNS- OG HITALAGNIÐ - SJÁ TEIKNINGU NR. P05-P08.
 TENINGRINDUR OG EINLÍNEMYND - SJÁ TEIKNINGU NR. P11

STOFNRÖR Í VATNS- OG HITAKERFI SKULU VERA STÁLROÐR MEÐ PRESSUÐUM TENGJUM.
 FRÁGANGUR LAGNA SKAL VERA Í SAMRÆMI VIÐ GILDANDI STAÐLA OG REGLUGERÐIR.
 ALLT LAGNAEFNI SKAL UPPFYLLA GILDANDI STAÐLA OG REGLUGERÐIR.
 VAL Á BÚNAÐI SKAL VERA Í SAMRÆMI VIÐ AÐSTÆÐUR HVERJU SINNI.
 VIRÐA SKAL LEIÐBEINGAR FRAMLEIÐENDA UM UPPSETNINGU, STILLINGAR OG NOTKUN BÚNAÐAR.

HEIMÆD VATNSVEITU Ø40 (DN32) | 75 mm [DR.RÖR]
 HEIMÆD HITAVEITU Ø32 (DN25) | 125 mm [DR.RÖR]

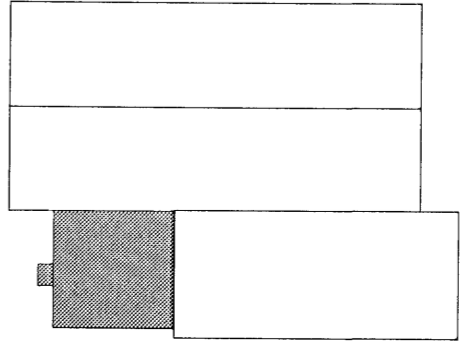

KERFISMYND

ÁLFHELLA 12-14

Anna Margrét Hauksdóttir arkitekt - kt. 120665 - 3169
 Anton Örn Brynjarsson verkfræðingur - kt. 270559 - 7199
 Fanney Hauksdóttir arkitekt - kt. 170561 - 7249
 Haukur Haraldsson tæknifræðingur - kt. 260938 - 2079

Anton Örn



Gólfhitagagnir
 Skrifstofur

Dagsetning: 26.05.2008
 Mælikvarði: 1:50 1:10
 Teiknað: GMJ/BSJ
 Yfirfarir: AÖB
 Breyting:

P09