


GRUNNMYND MKV. 1:50

HEIMÆÐ VATNSVEITU Ø40 (DN32) | 75 mm (DR.RÖR)
 HEIMÆÐ HITAVEITU Ø32 (DN25) | 125 mm (DR.RÖR)

GÓLFHITAKERFI 2 - RYÐFRÍR SALUR

RÝMI / EINING	Nr.	HÖNNUNARSTÆRDIR SLAUFAR	LENGD
SALUR	01	112	
SALUR	02	111	
SALUR	03	112	
SALUR	04	112	
SALUR	05	112	
SALUR	06	111	
SALUR	07	111	
SALUR	08	111	
SALUR	09	112	
SALUR	10	112	
SALUR	11	111	
SALUR	12	110	
SALUR	13	111	
SALUR	14	111	
SALUR	15	112	
SALUR	16	112	
SALUR	17	112	
SALUR	18	112	
SALUR	19	112	
ALLS:			2.119

JÁRNABENDING HITALAGNIR

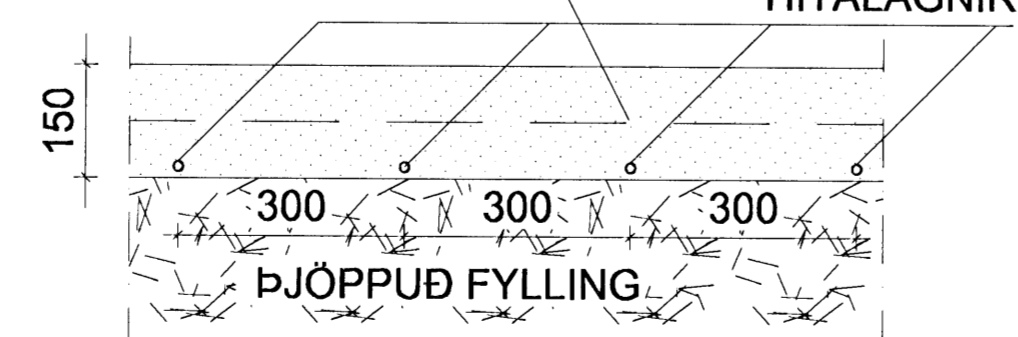


SNID Í GÓLFPLÖTU Í RYÐFRÍUM SAL

SKÝRINGAR:

ÖLL MÁL ERU í mm.
 ALMENNAR SKÝRINGAR - SJÁ TEIKNINGU NR. P0.
 FRÁRENNSLISLAGNIR - SJÁ TEIKNINGU NR. P01-P04.
 NEYSLUVATNS- OG HITALAGNIR - SJÁ TEIKNINGU NR. P05-P08.
 TENGIGRINDUR OG EINLÍNEMYND - SJÁ TEIKNINGU NR. P11

STOFNRÖR Í VATNS- OG HITAKERFI SKULU VERA STÁLROÐR MED PRESSUÐUM TENGJUM.
 FRÁGANGUR LAGNA SKAL VERA Í SAMRÆMI VID GILDANDI STAÐLA OG REGLUGERÐIR.
 ALLT LAGNAEFNI SKAL UPPFYLLA GILDANDI STAÐLA OG REGLUGERÐIR.
 VAL Á BUNADJ SKAL VERA Í SAMRÆMI VID AÐSTÆÐUR HVERJU SINNI.

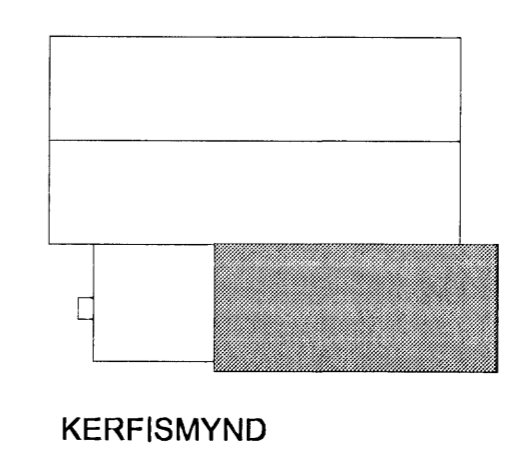

ÁLFHELLA 12-14

Anna Margrét Hauksdóttir arkitekt - kt. 120665 - 3169
 Anton Örn Brynjarsson verkfræðingur - kt. 270559 - 7199
 Fanney Hauksdóttir arkitekt - kt. 170561 - 7249
 Haukur Haraldsson tæknifræðingur - kt. 260938 - 2079

Anton Örn

AMV
 ARKITEKTUR - VERKFRÆÐI - HÖNNUN

Gólfhitalagnir
 Ryðfrír lager

Dagsetning: 26.05.2008
 Mælikvarði: 1:50 1:10
 Teiknað: GMJ/BSJ
 Yfirfarlað: AOB
 Bræfing:

P10