


KVISTAVELLIR

KVISTAVELLIR 31

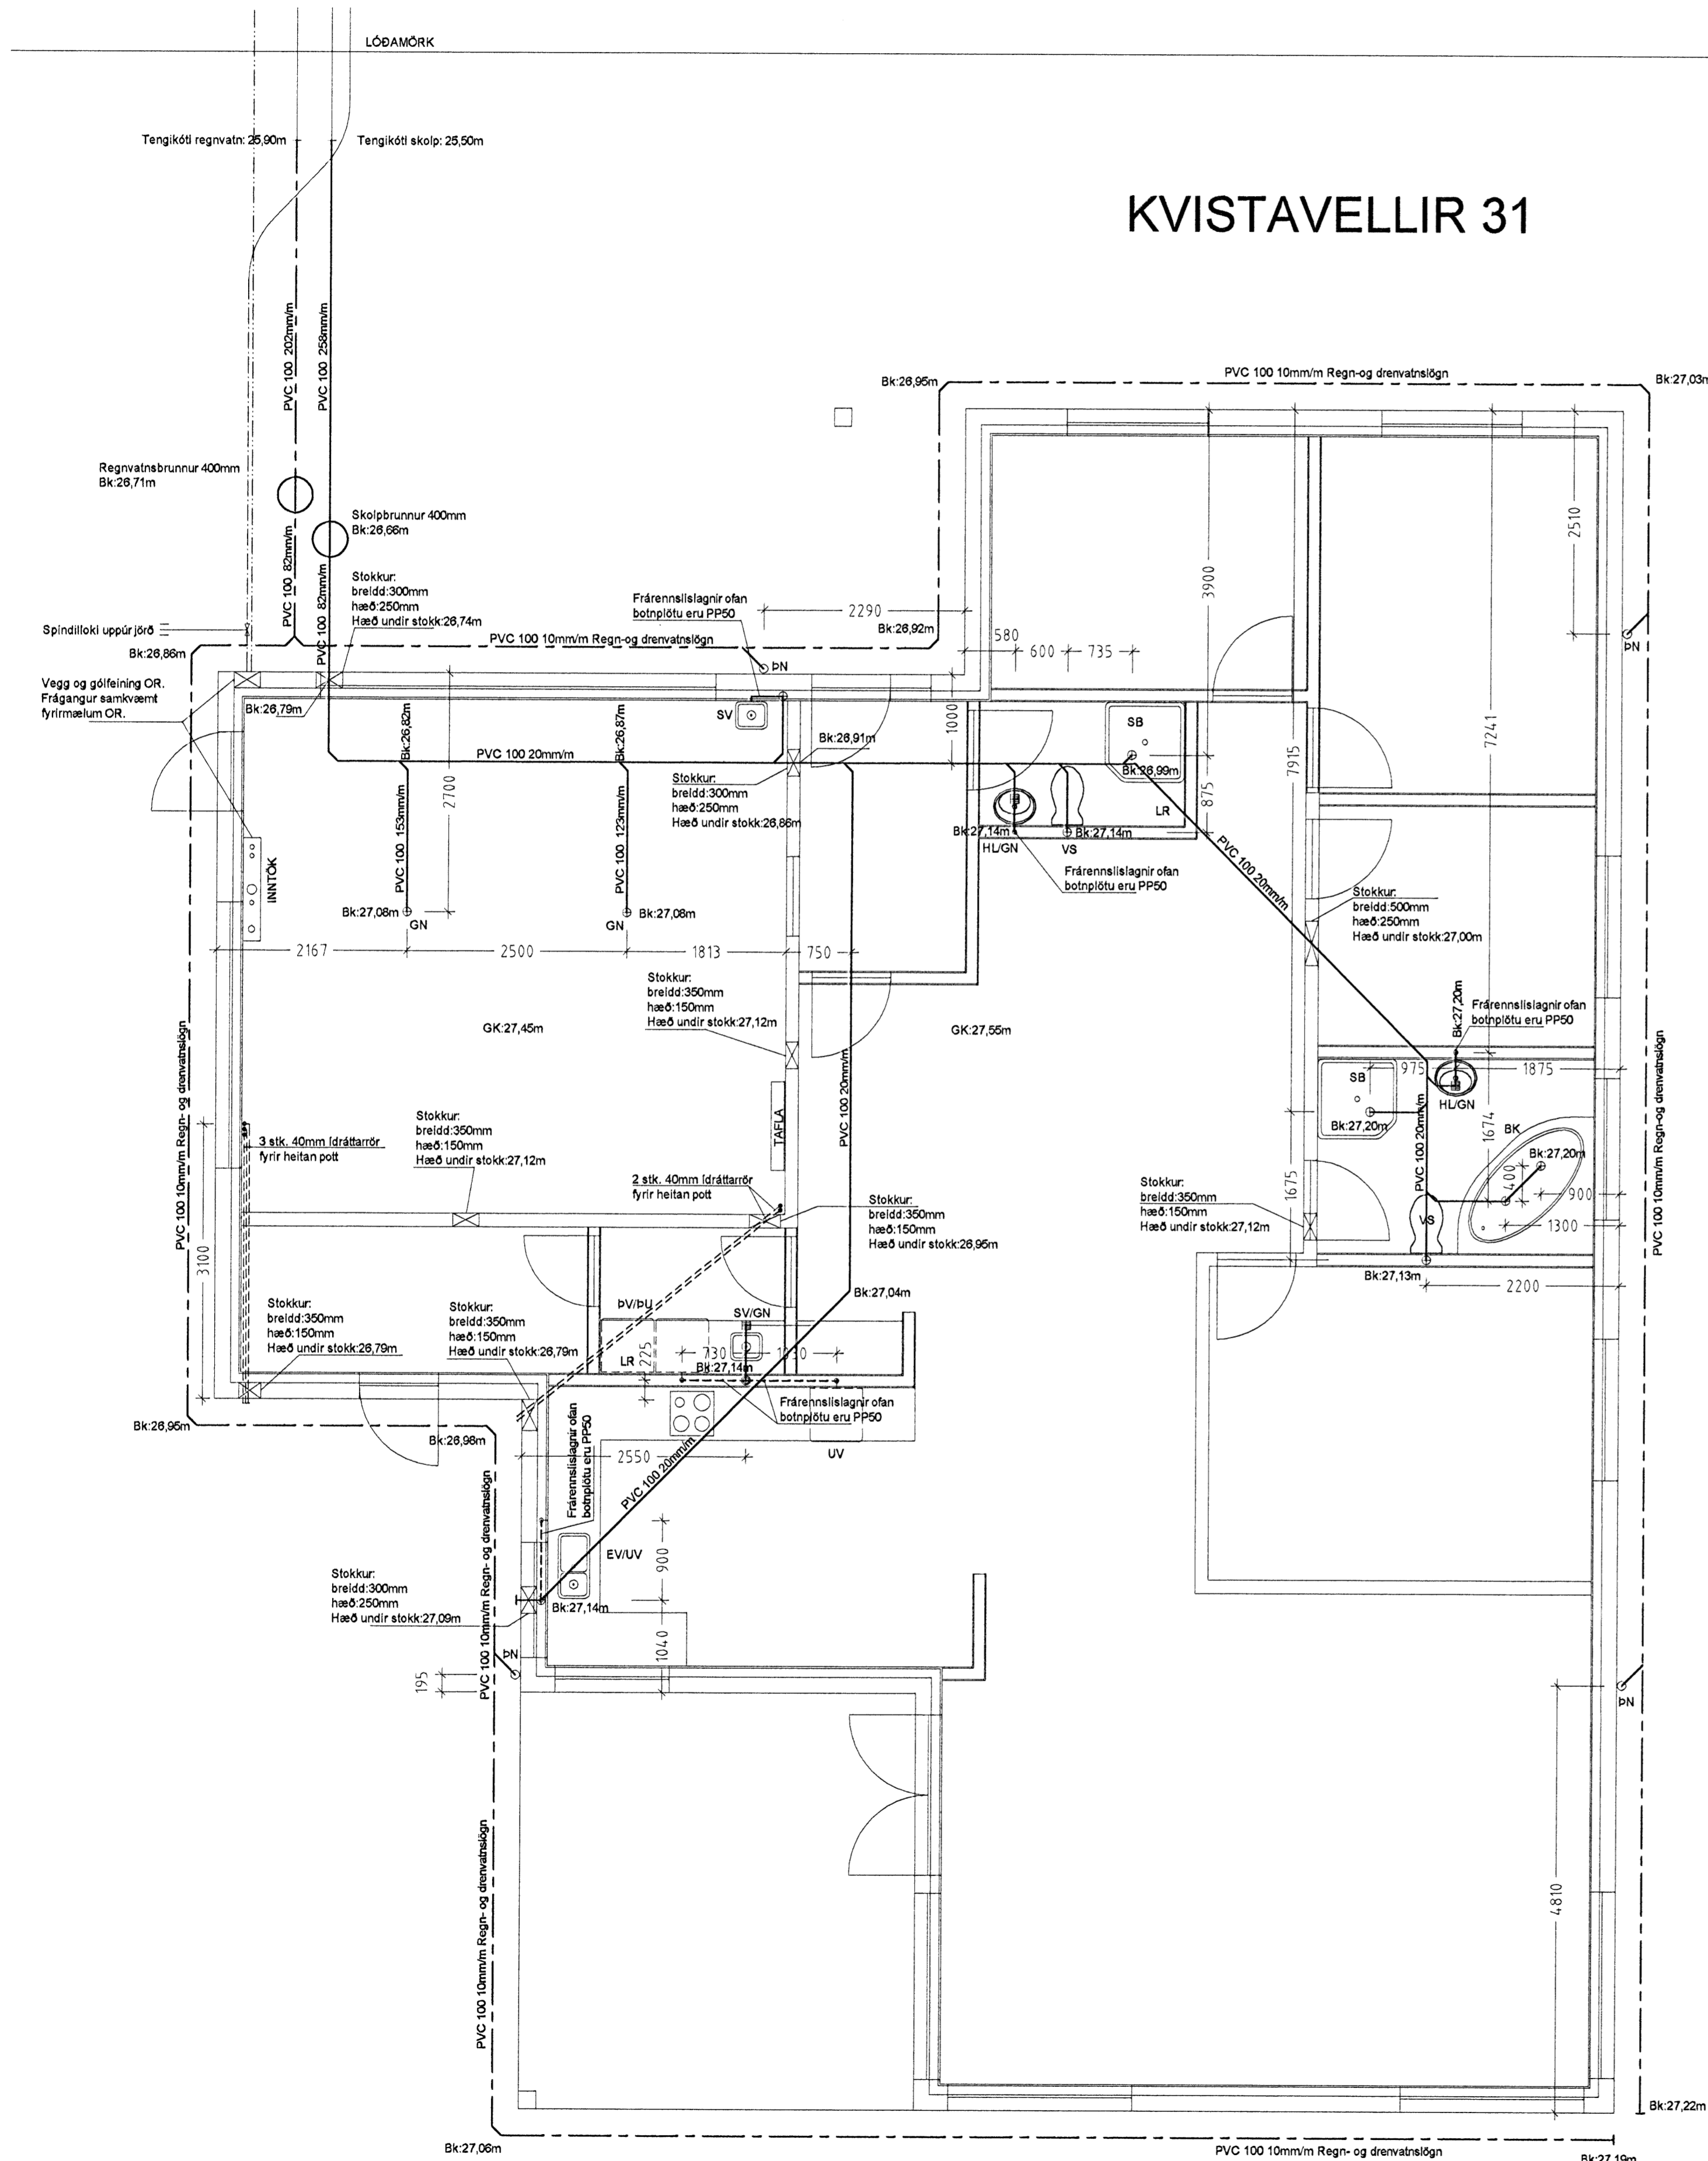

SKÝRINGAR.

Hæðarkótar eru gefnir upp í metrum og á fullfrágingin gólf.
 Hæðir eru gefnar upp í botni á rörum. Öll málsetning er gefin upp í mm.
 Lagnir skal leggja í samræmi við ÍST 65 og ÍST 68.
 Lagnir skulu uppfylla kröfum 196 gr. byggingareglugerðar.
 Halli að gólfniðurföllum skal vera 5mm/m, lágmark.
 Gólfniðurföll badherbergja, salernis og geymsluþvotti tengjast frárennslí handlauga og skolvaska. Nákvæm endanl
 staðsetning stúta ákvarðist miðað við þau teki sem valin verða, sjá vinnuteikningar arkitekts.
 Allar málsetningar skal endurskoða á staðnum.

Tákna.

- BK baðkar
 - SB sturtubotn
 - VS vatnssalerni
 - HL handlaug
 - SV skolvaskur
 - EV eldhúsvaskur
 - UV uppþvottavél
 - DV þvottavél
 - DU þurrkari
 - GN gólfniðurföll með gegnumrennsli
 - SF sandfang
 - BR brunnur
 - PN þakniðurföll
 - BK kóti í botni röra
 - GK gólfkóti
- Tákna skolplögn:

Tákna regnvatnslögn:

Tákna regn og drenvatnslögn:

- PVC Tákna Polyvinyleloríð plastlögn.
- PP Tákna Polypropylen.
- PE Tákna Polyethylene.
- St Tákna steinsteypa lögn.

