



Norðaustur

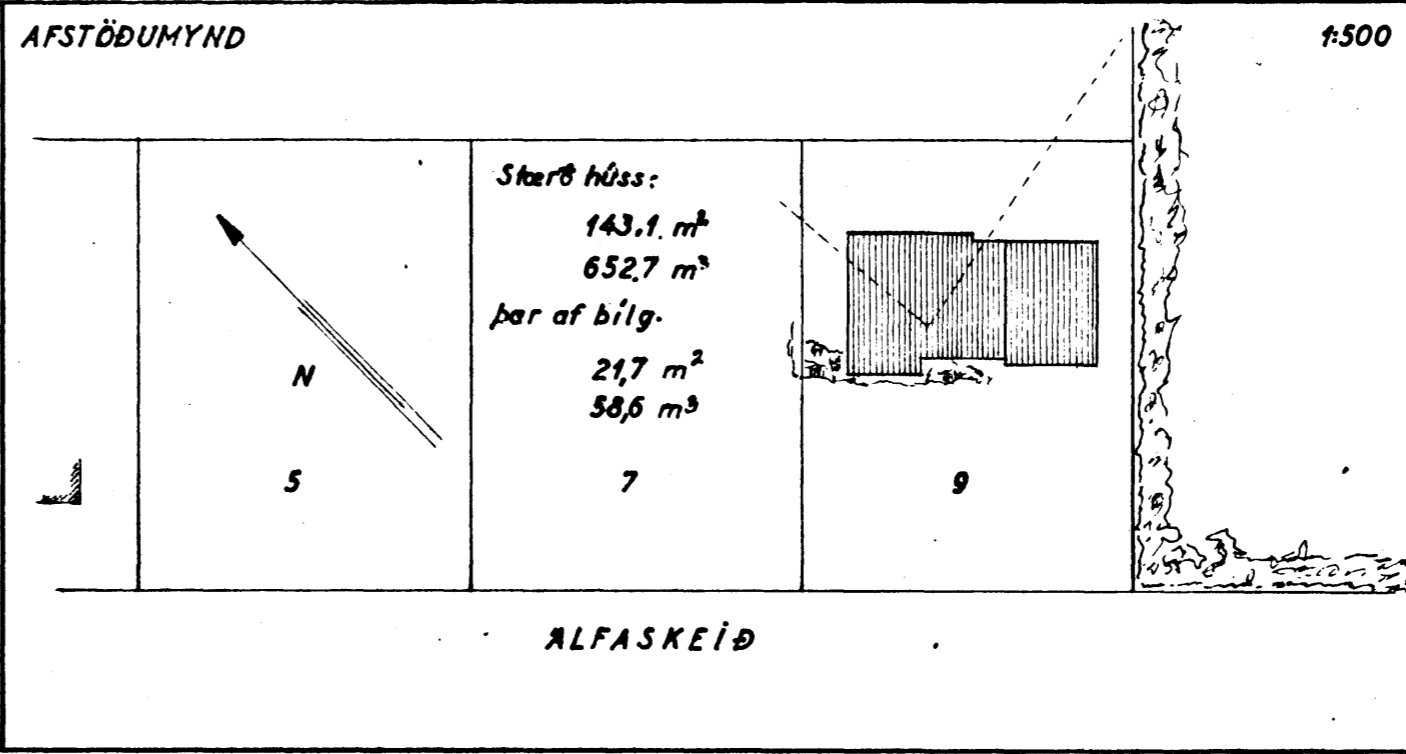


Samþykkt á fundi bygginga-
nefndar þ. 21. 6. 1966.
BYGGINGAFULLTÖL
I HAFNARSTAD

HÖSASMÍÐAMEISTARI:


MÓRARAMEISTARI:

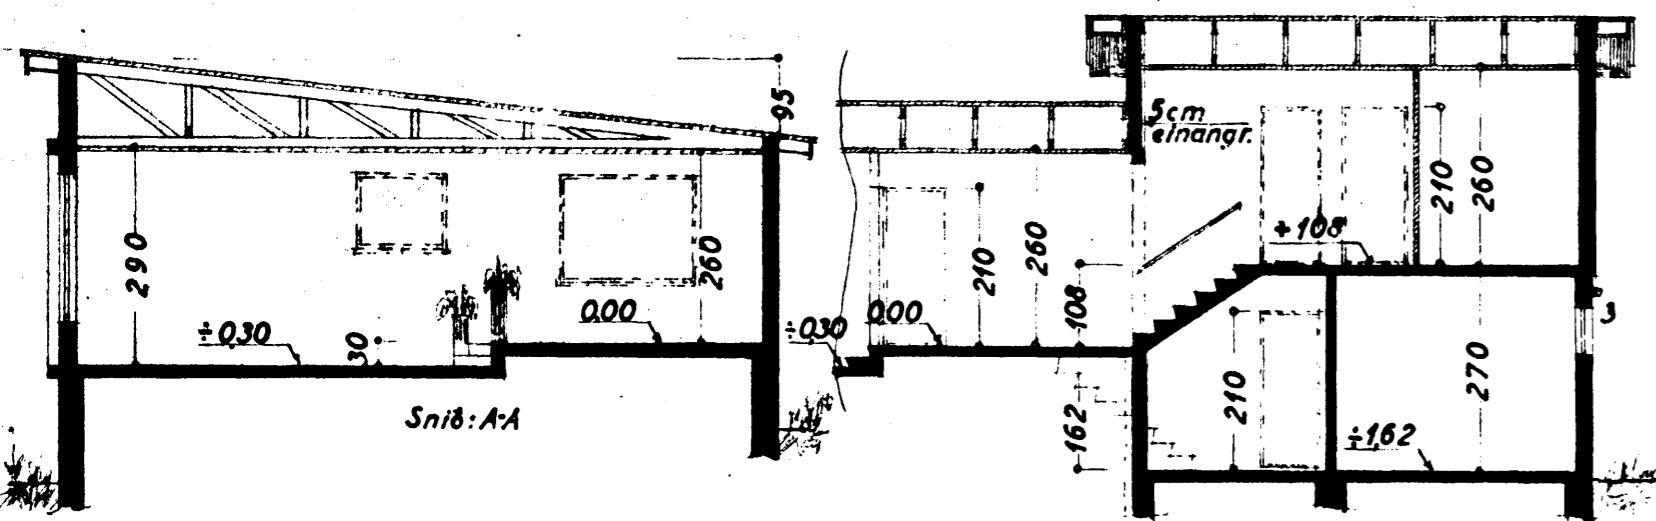


Snið: A-A

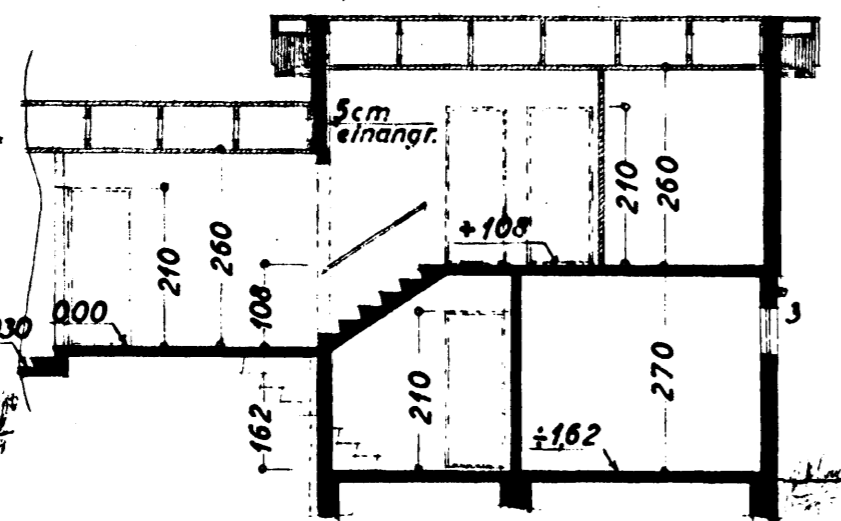




Snið: B-B

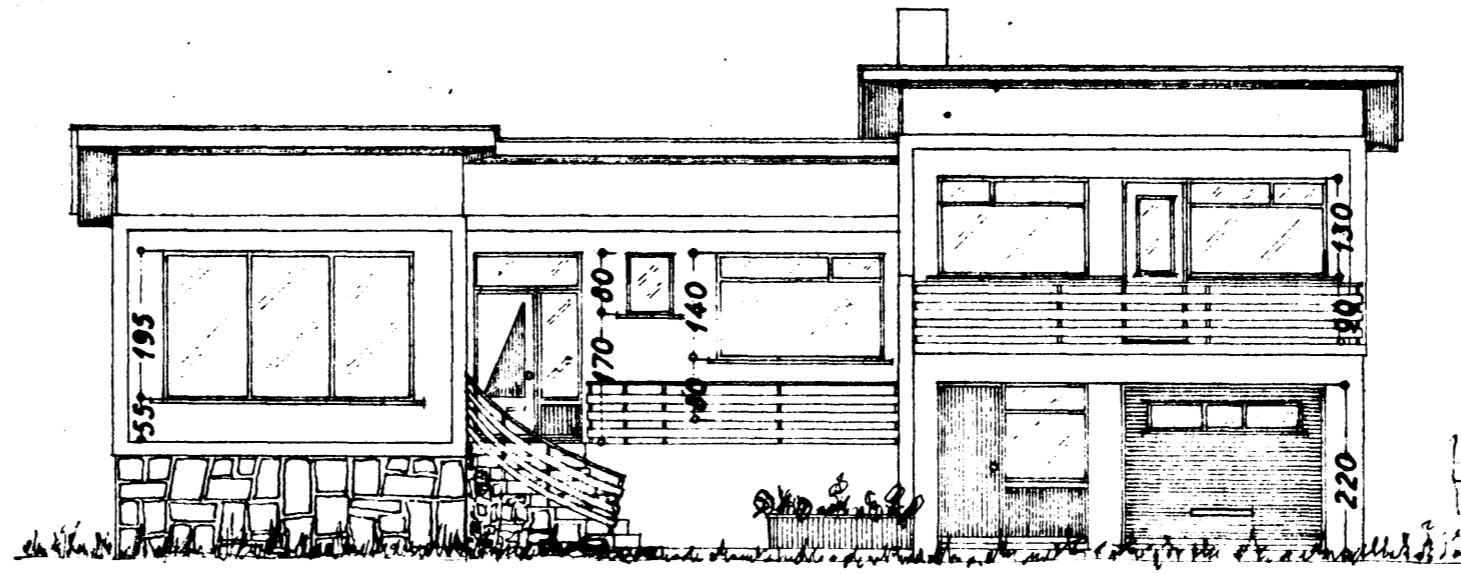


Suðvestur

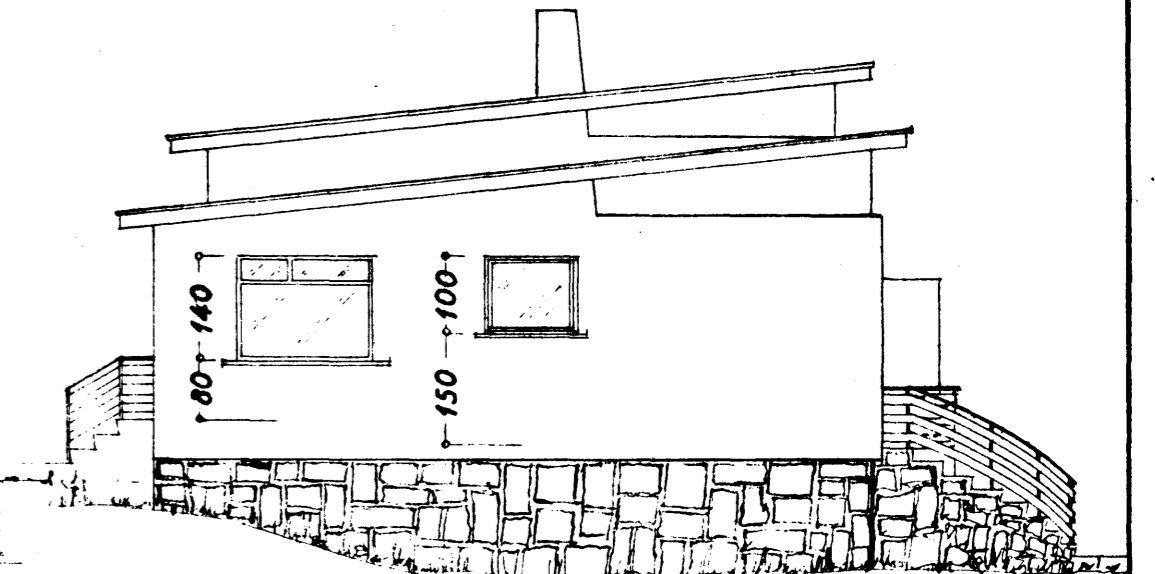

Norðvestur

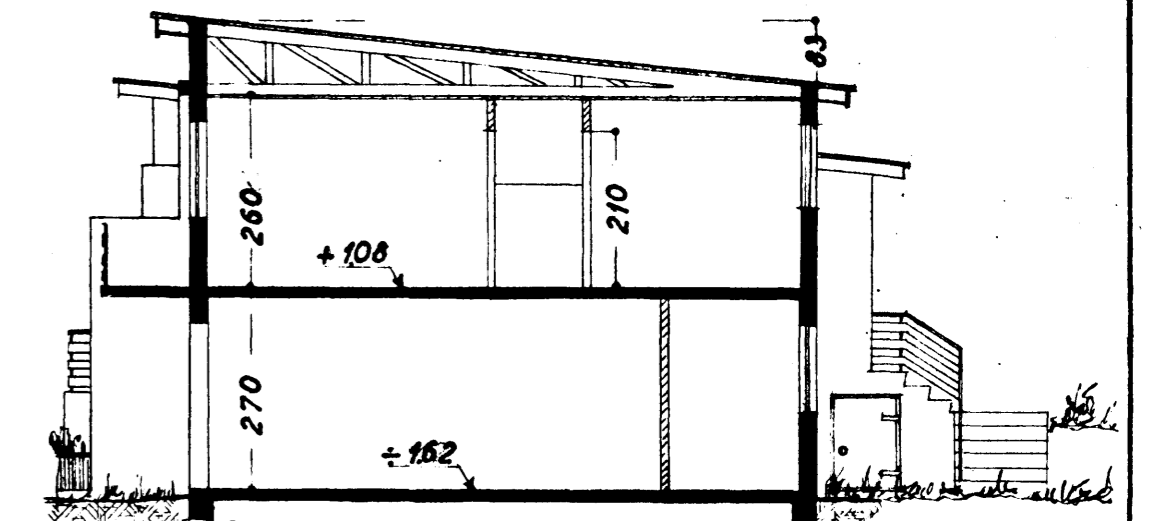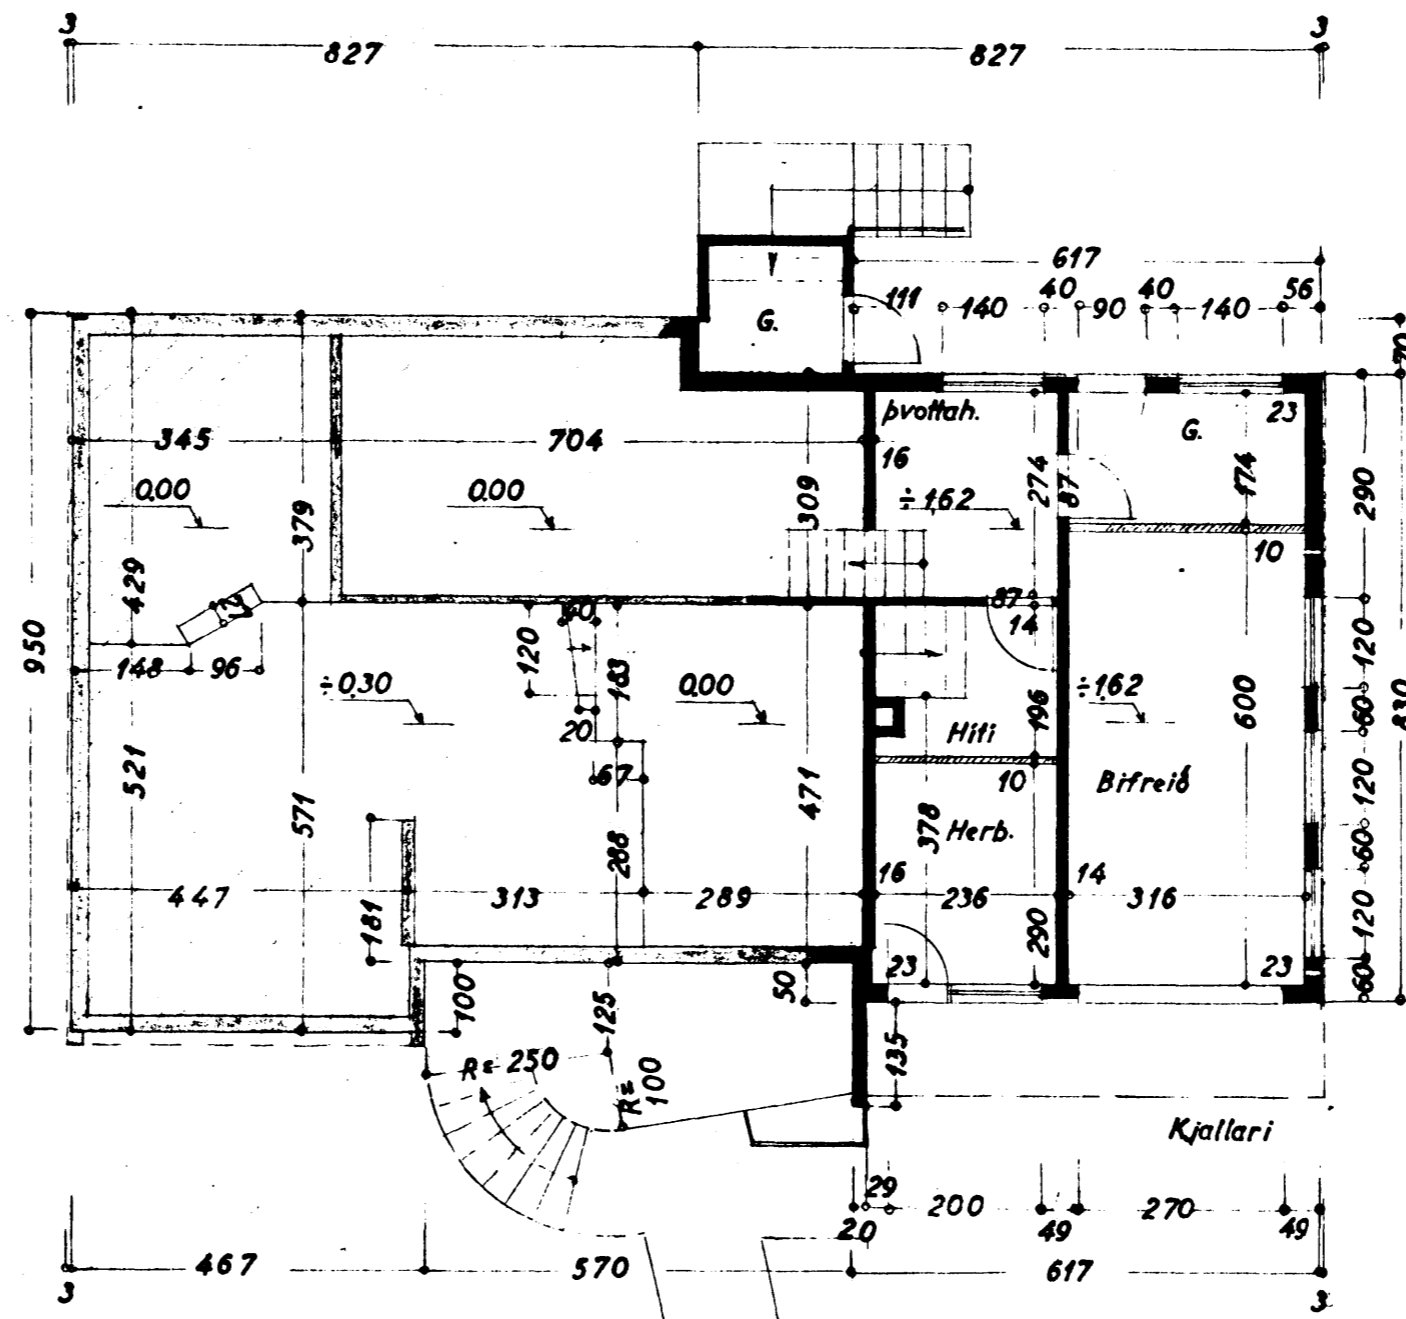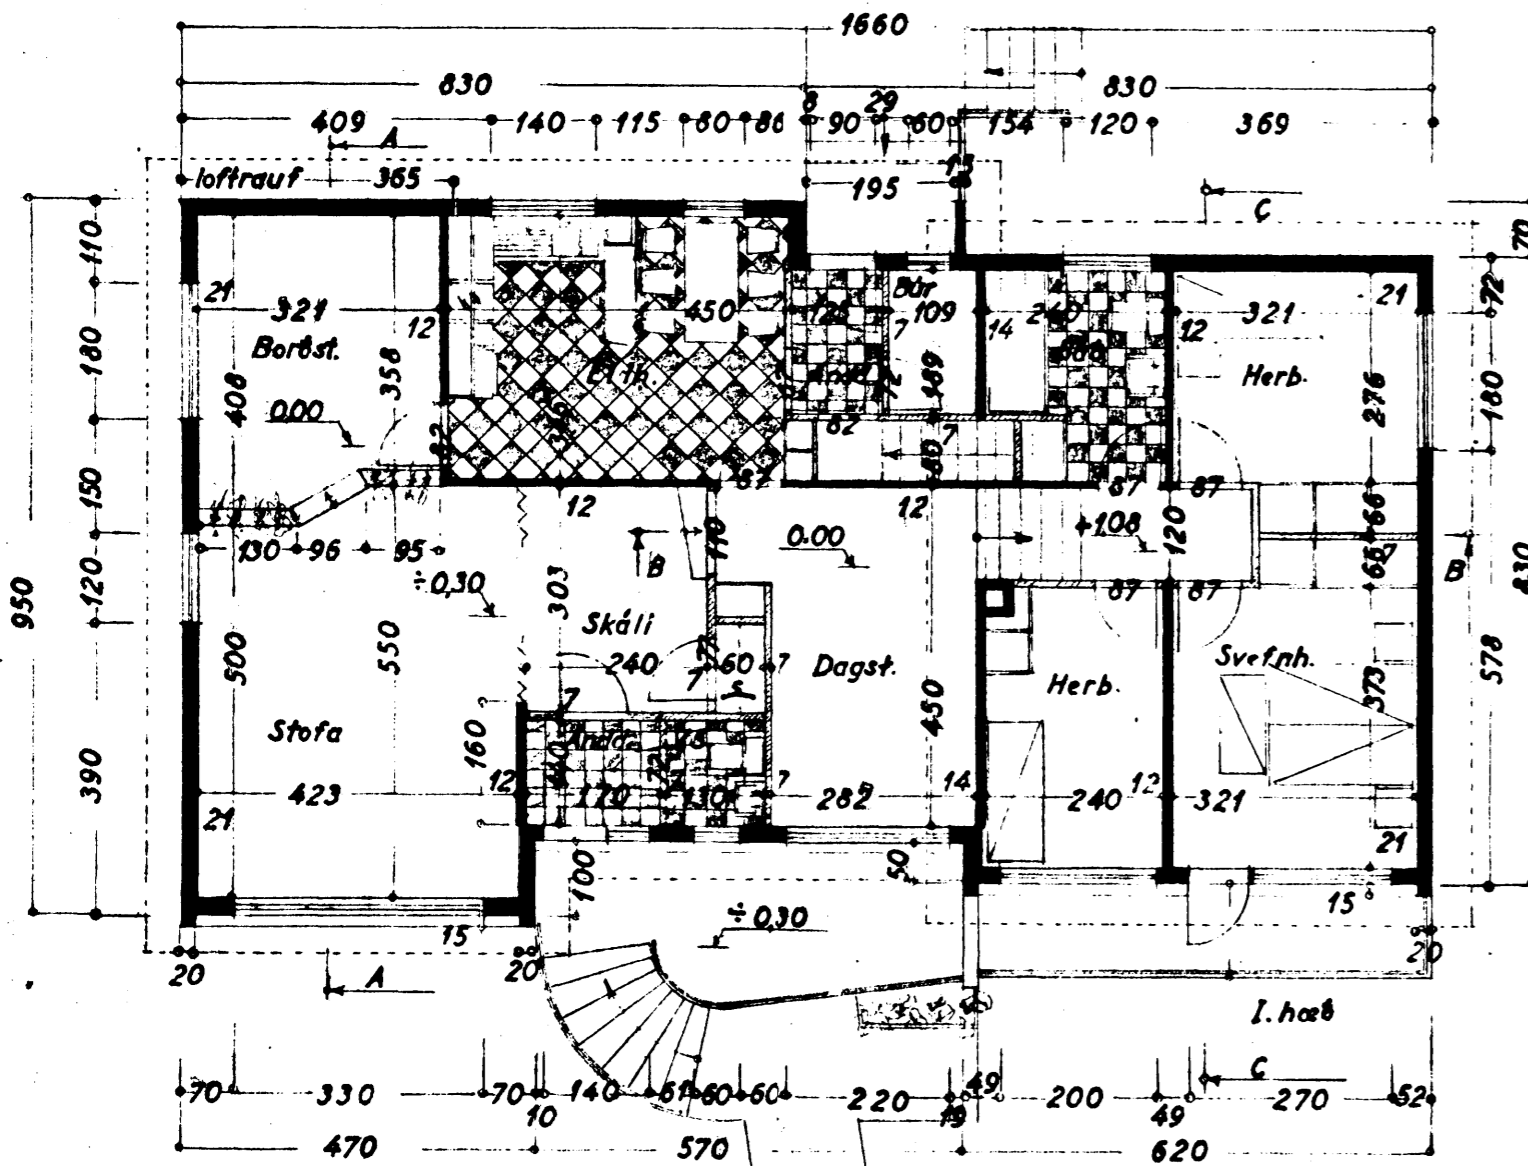

Snið: C-C

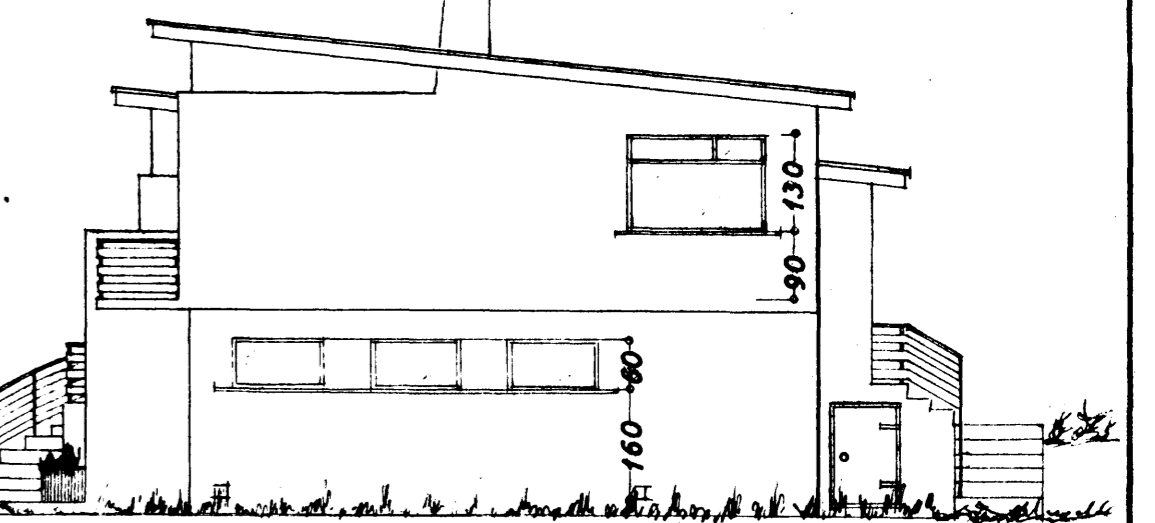

Suðaustur