

**SKYRINGAR**


Öll mál eru í mm.

Stöppuhula skal vera a.m.k. 20 mm

Steypa : B-300, sementsmagn pr. m<sup>3</sup> : ≥ 350 kg  
 V/S : ≤ 0,45  
 Loftinnihald fyrir stöypuniðurlögn a.m.k. 5 %

Yfirborðsmæðhöndlun stöypu :  
 Ytra byrði, ásamt merktum kúntum, stöypuseinkari í mót og þvegið yfirborð.  
 Innra byrði afrétt og glattað.

Járnbanding : Ks 410 fyk= 410 MPa  
 Fe 360 fyk= 235 MPa

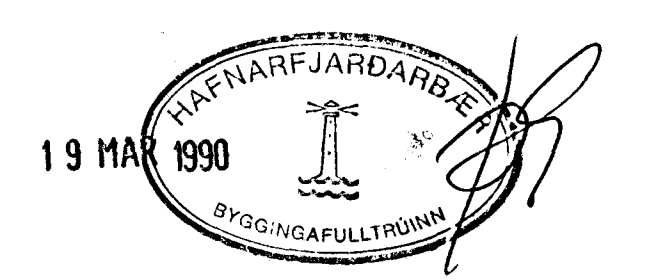

DAGS.	BREYTING	SAMP.	HÖNNUÐUR	HEITI TEIKNINGAR						
A				ÚTVEGGJAEINING						
B				V 1201 20 stk						
C				HANNAÐ	TEIKNAD	SAMBYKKT	MÆLIKV.	DAGS.	VERKNR.	TEIKN. NR.
D				Gb	Gb	<i>[Signature]</i>	1:20 1:1	15 02 90	5914	410
E										
F										

HVALEYRARRSKÓLI  
HAFNARFIRÐI

ALVERKTAKI: **ÍSTAK**

BYGGINGAFULLTRÚNNI

SAMBYKKT