



12 11 10 9 8 7 6 5 4 3 2 1

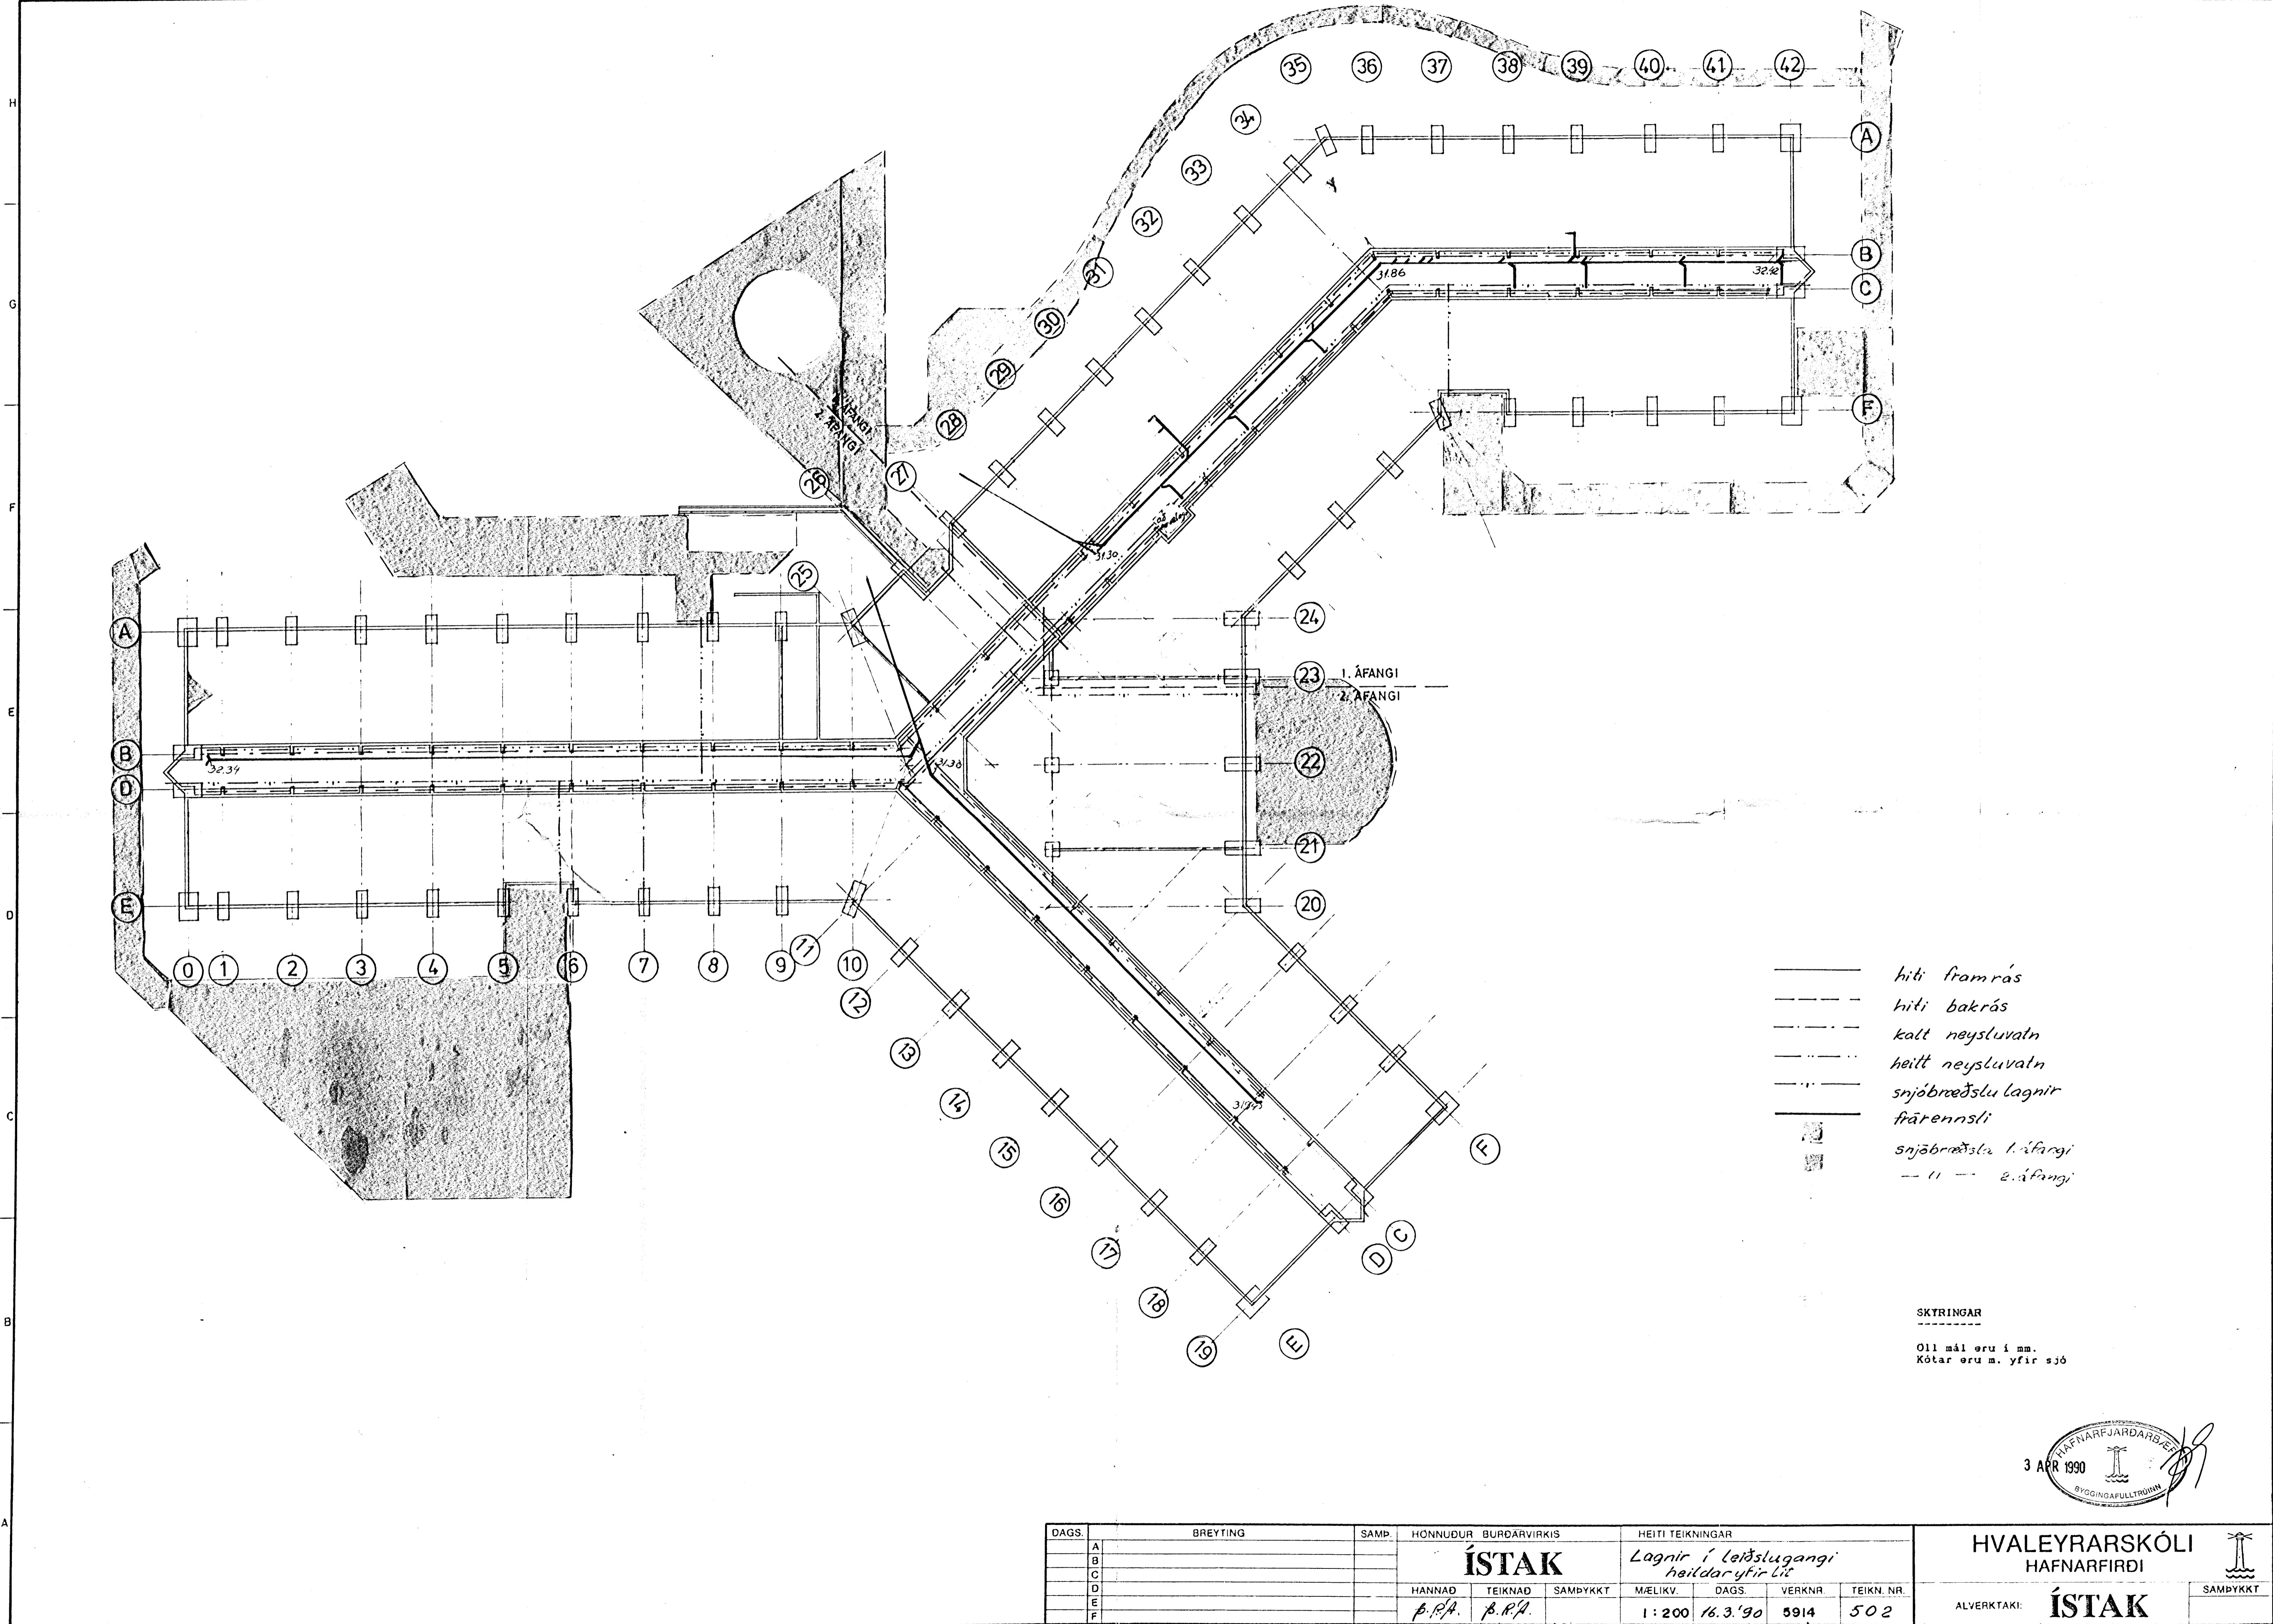

- hiti framrás
- - - hiti bakrás
- · - kalt neysluvaln
- · · heitt neysluvaln
- · · · snjóbæðslu lagnir
- · · · · frænnslí
- snjóbæðsla 1. áfangi
- snjóbæðsla 2. áfangi

SKYRINGAR

Oll mál eru í mm.  
Kótar eru m. yfir sjó

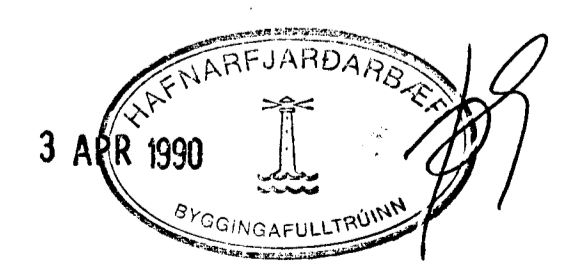

DAGS.	BREYTING	SAMP.	HÖNNUÐUR	BURÐARVIRKIS	HEITI TEIKNINGAR				
A					<b>ÍSTAK</b> Lagnir í leiðslugangi heildar yfir líti				
B									
C									
D									
E									
F									
			HANNAÐ	TEIKNAD	SAMPYKKT	MÆLIKV.	DAGS.	VERKNR.	TEIKN. NR.
			B.P.A.	B.P.A.		1:200	16.3.'90	5914	502

HVALEYRARRSKÓLI  
HAFNARFIRÐI

ALVERKTAKI: **ÍSTAK**

SAMPYKKT

12 11 10 9 8 7 6 5 4 3 2 1