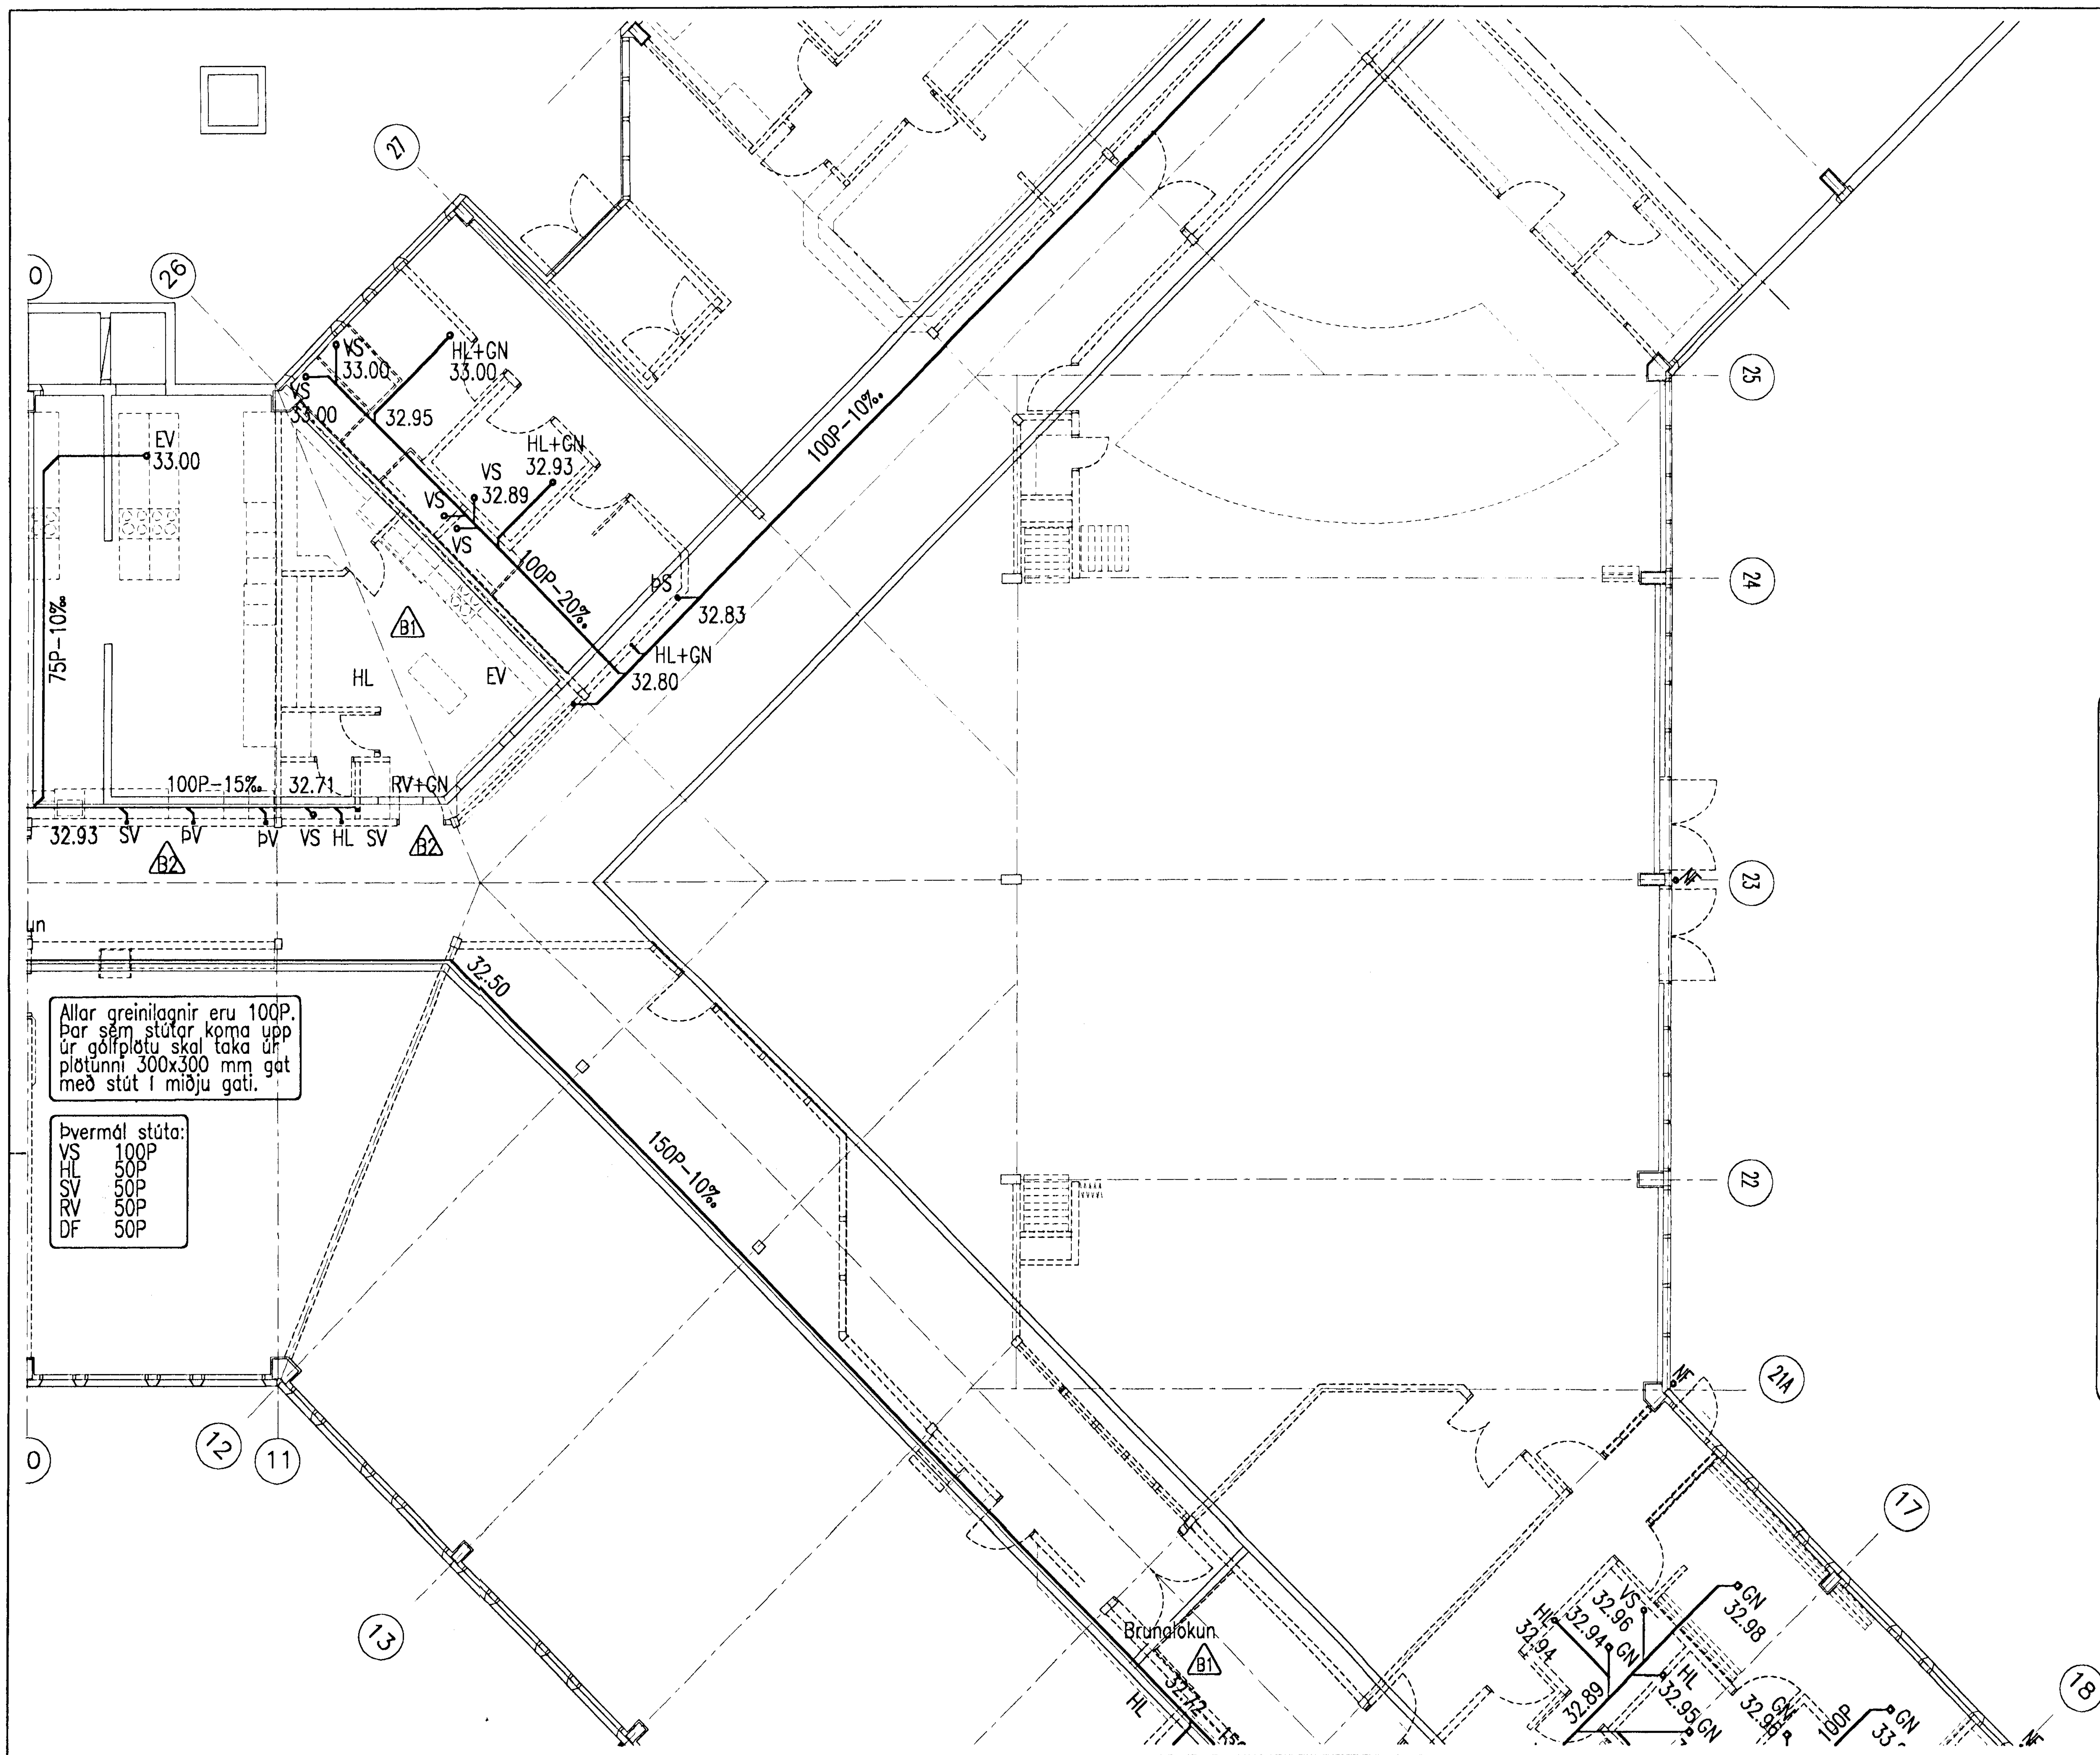

FRÁVEITULAGNIR Í GRUNNI OG Í LAGNAGANGI

SKOLPLÖGN Í GRUNNI:

Skolplögn í grunni skal vera PVC plastpípur með gúmmíhringjum til þéttingar eða PEH plastpípur með soðnum samskeytum.
Undir pípur skal setja 150 mm jöfnunarlag úr sandi sem skal þjappa vandlega.

Eftir að pípur hafa verið lagðar skal fylla yfir og útfyrir þær með sandi a.m.k. 200 mm.

Frágangur og fylling að pípum skal vera í samræmi við íslenskan staðal um frágang á plastpípum í jörð (ÍST 65/Rb.401). Pípur skal leggja þannig að þær hvíli á belgnum en ekki á múffum.

Lagnir skulu vera beinar milli brotpunkta.

SKOLPLÖGN Í LAGNAGANGI:

Skólplagnir í lagnagangi skulu vera PP-plastpípur með gúmíhringjum til þéttingar.
Leiðbeinandi fjarlægð á milli upphengja og festing skal vera minna en 2 metrar, og a.m.k. tvær á milli hverra samsetninga.
Upphengja eða festing skal vera innan við 75 cm frá samskeyti.
Upphengjur skul vera með gúmífóðringu og af viðurkenndri gerð t.d. Müpro eða Mefa.
Festur skulu vera með 15 metra millibili.
Viðurkennd eldvörn er þar sem lögn fer í gegnum A60 vegg.

ÁSKILIÐ, ELDRI TEIKNING ÓGILD

01 NÓV. 1994

HAFNARFJARÐARBÆR BYGGINGAFULLTRÚINN

Teikn. nr.	Tilvísun á teikningu	Br.	Dags.	Eðli breytingar	Yf.	Sp.
		B2	12.08.94	Skólplögnum breytt	AJM	
		B1	25.04.04	Eldvörn og merkingar	AJM	

AJM-Lagnahönnun
Arnar J. Magnússon,
Löngumýri 26, 210 Garðabæ.
s. 65 73 12 - fax. 65 73 12.

HVALEYRARSKÓLI, 2. ÁFANGI
LAGNIR
FRÁVEITULAGNIR
EFRI GRUNNLAGNIR OG LAGNIR Í LAGNAGANGI, MIÐHLUTI

Hannað	Teiknað	Samþykkt	Dagsetning	Verk nr.	Teikn. nr.	Mælikvarði
AJM	AJM	Arnar Magnússon	21.03.1994	94.01	2.11-B2	1:100