
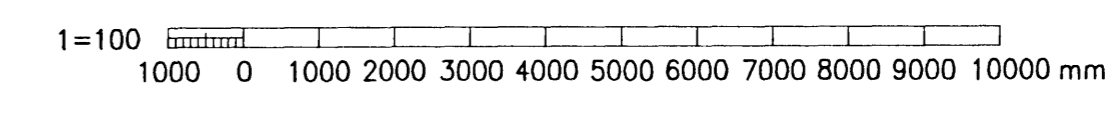
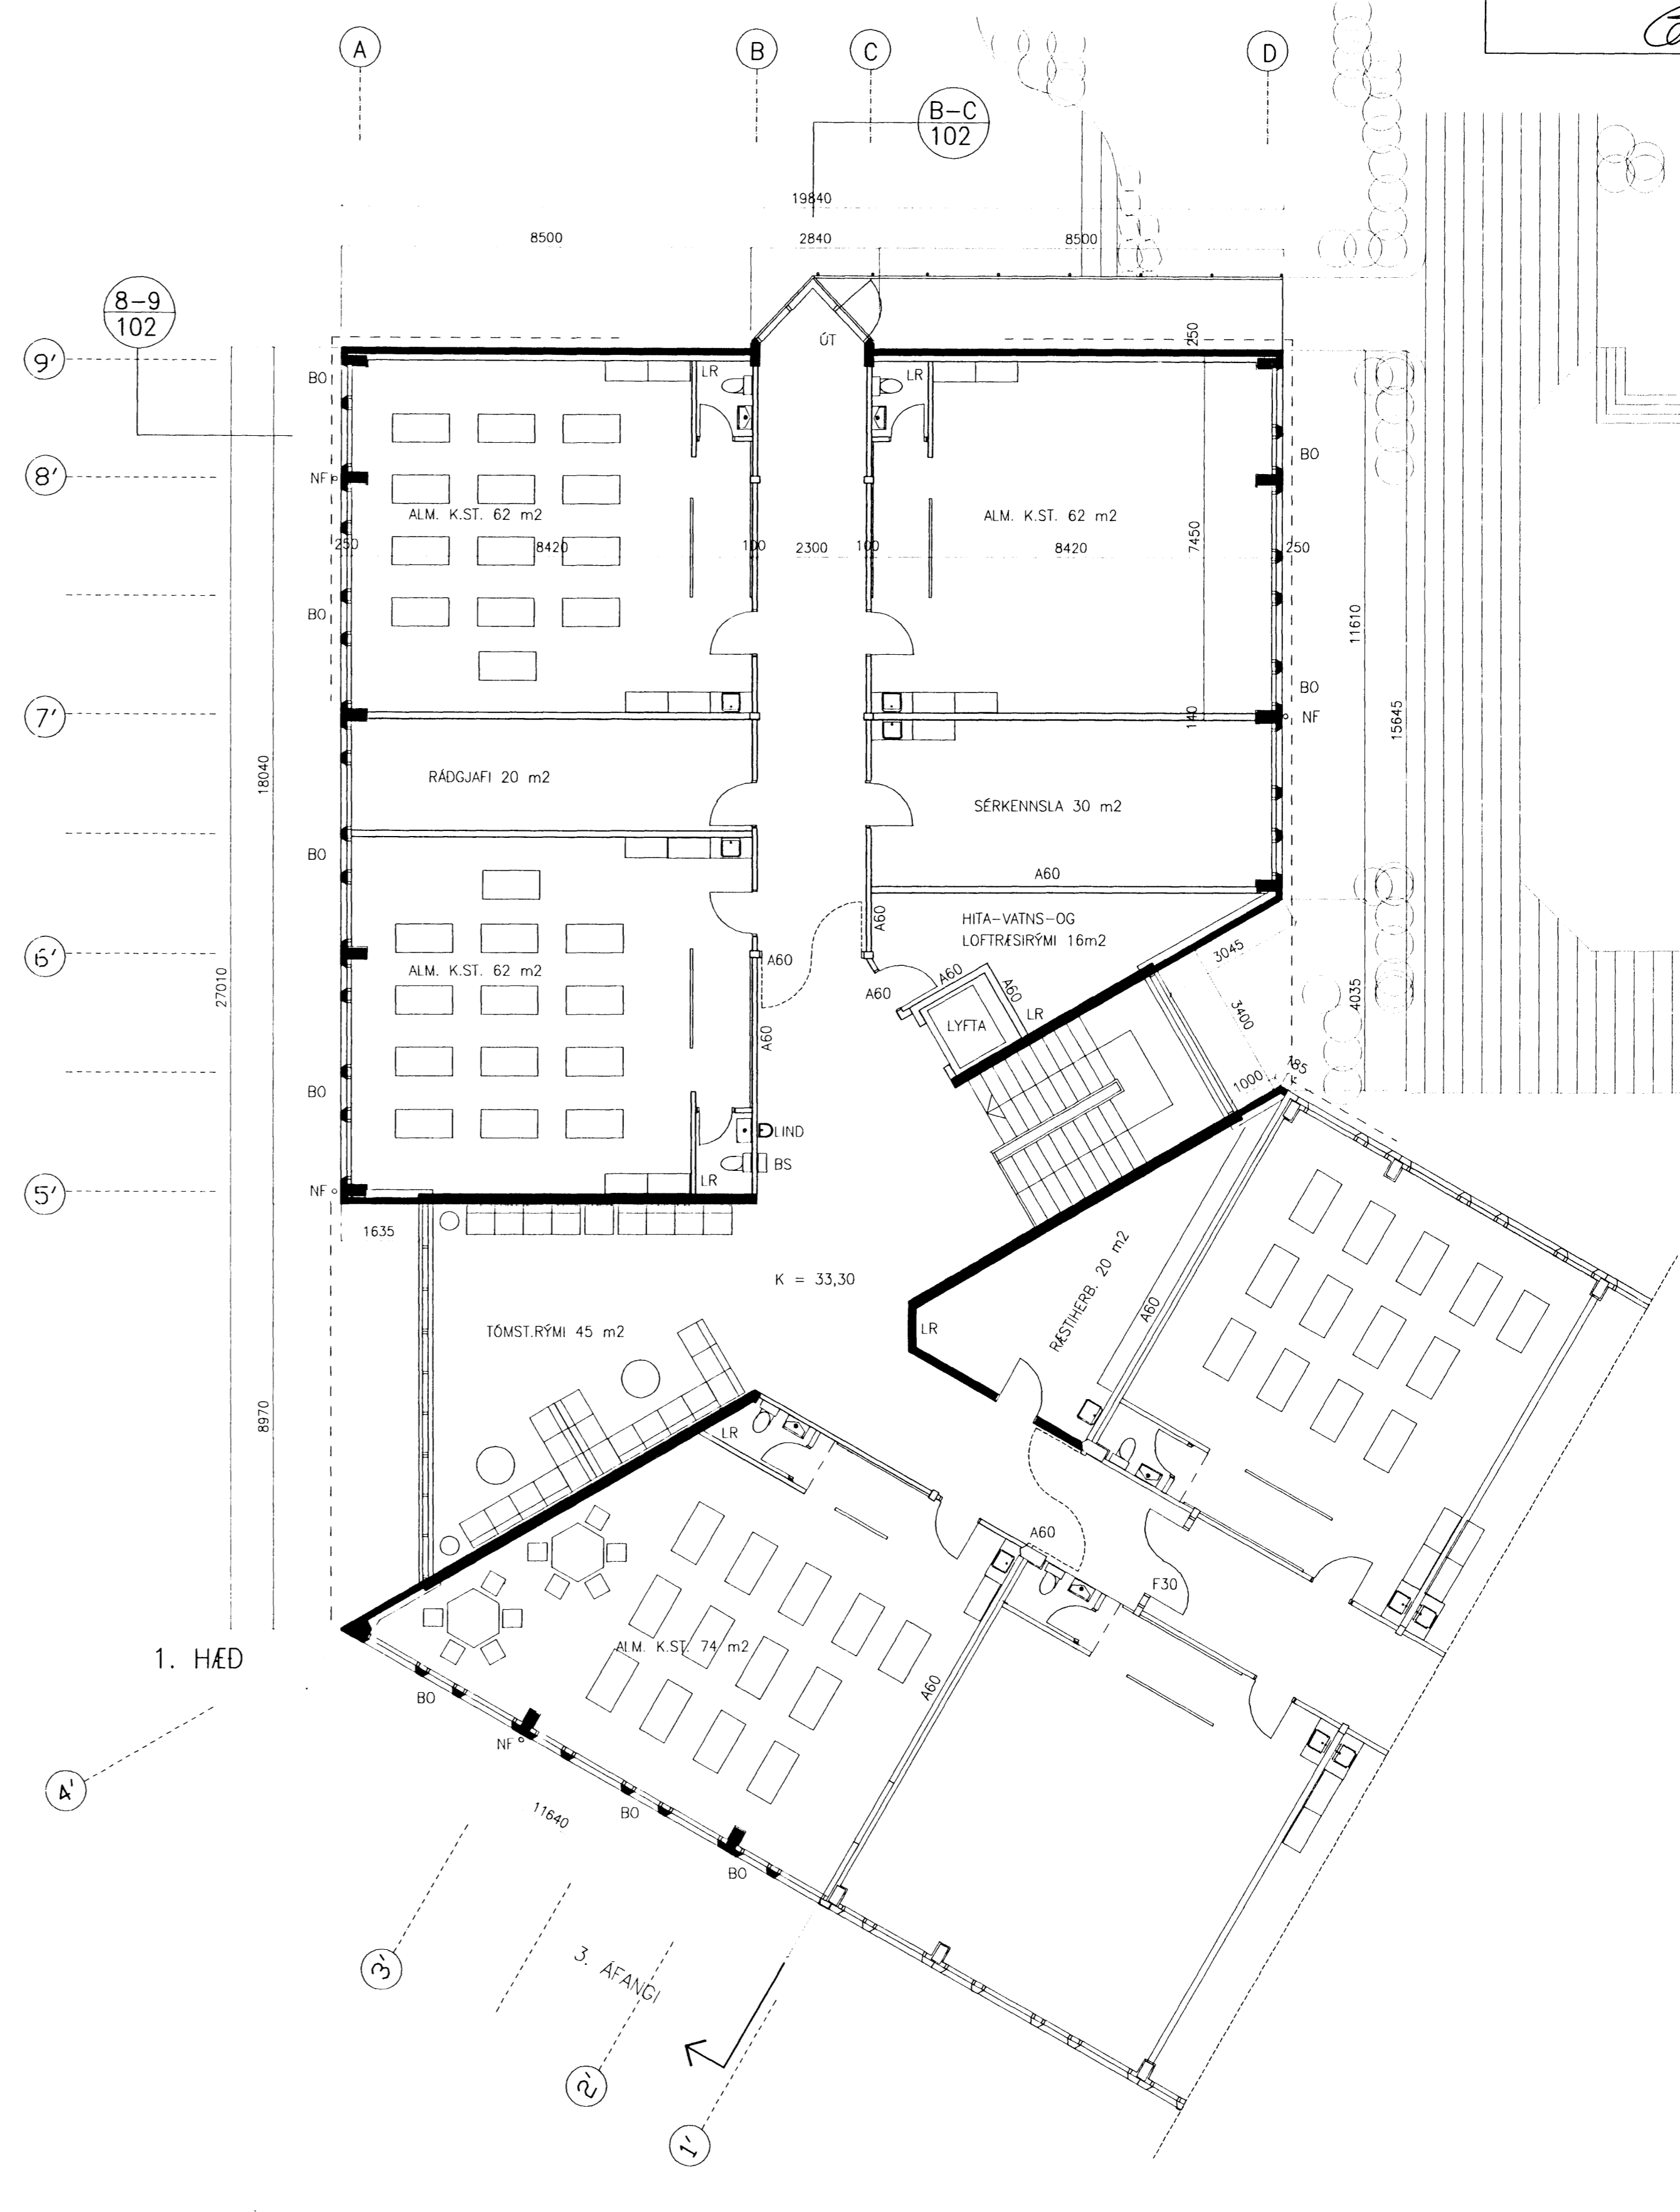


22. nóvember 1996
Einar H. Einarsson

Samþykkt á fundi byggingarnefndar þann
27. NOV. 1996
Byggingafrulltrúnaður í Hafnarfirði
Erlendur Hilmarsson

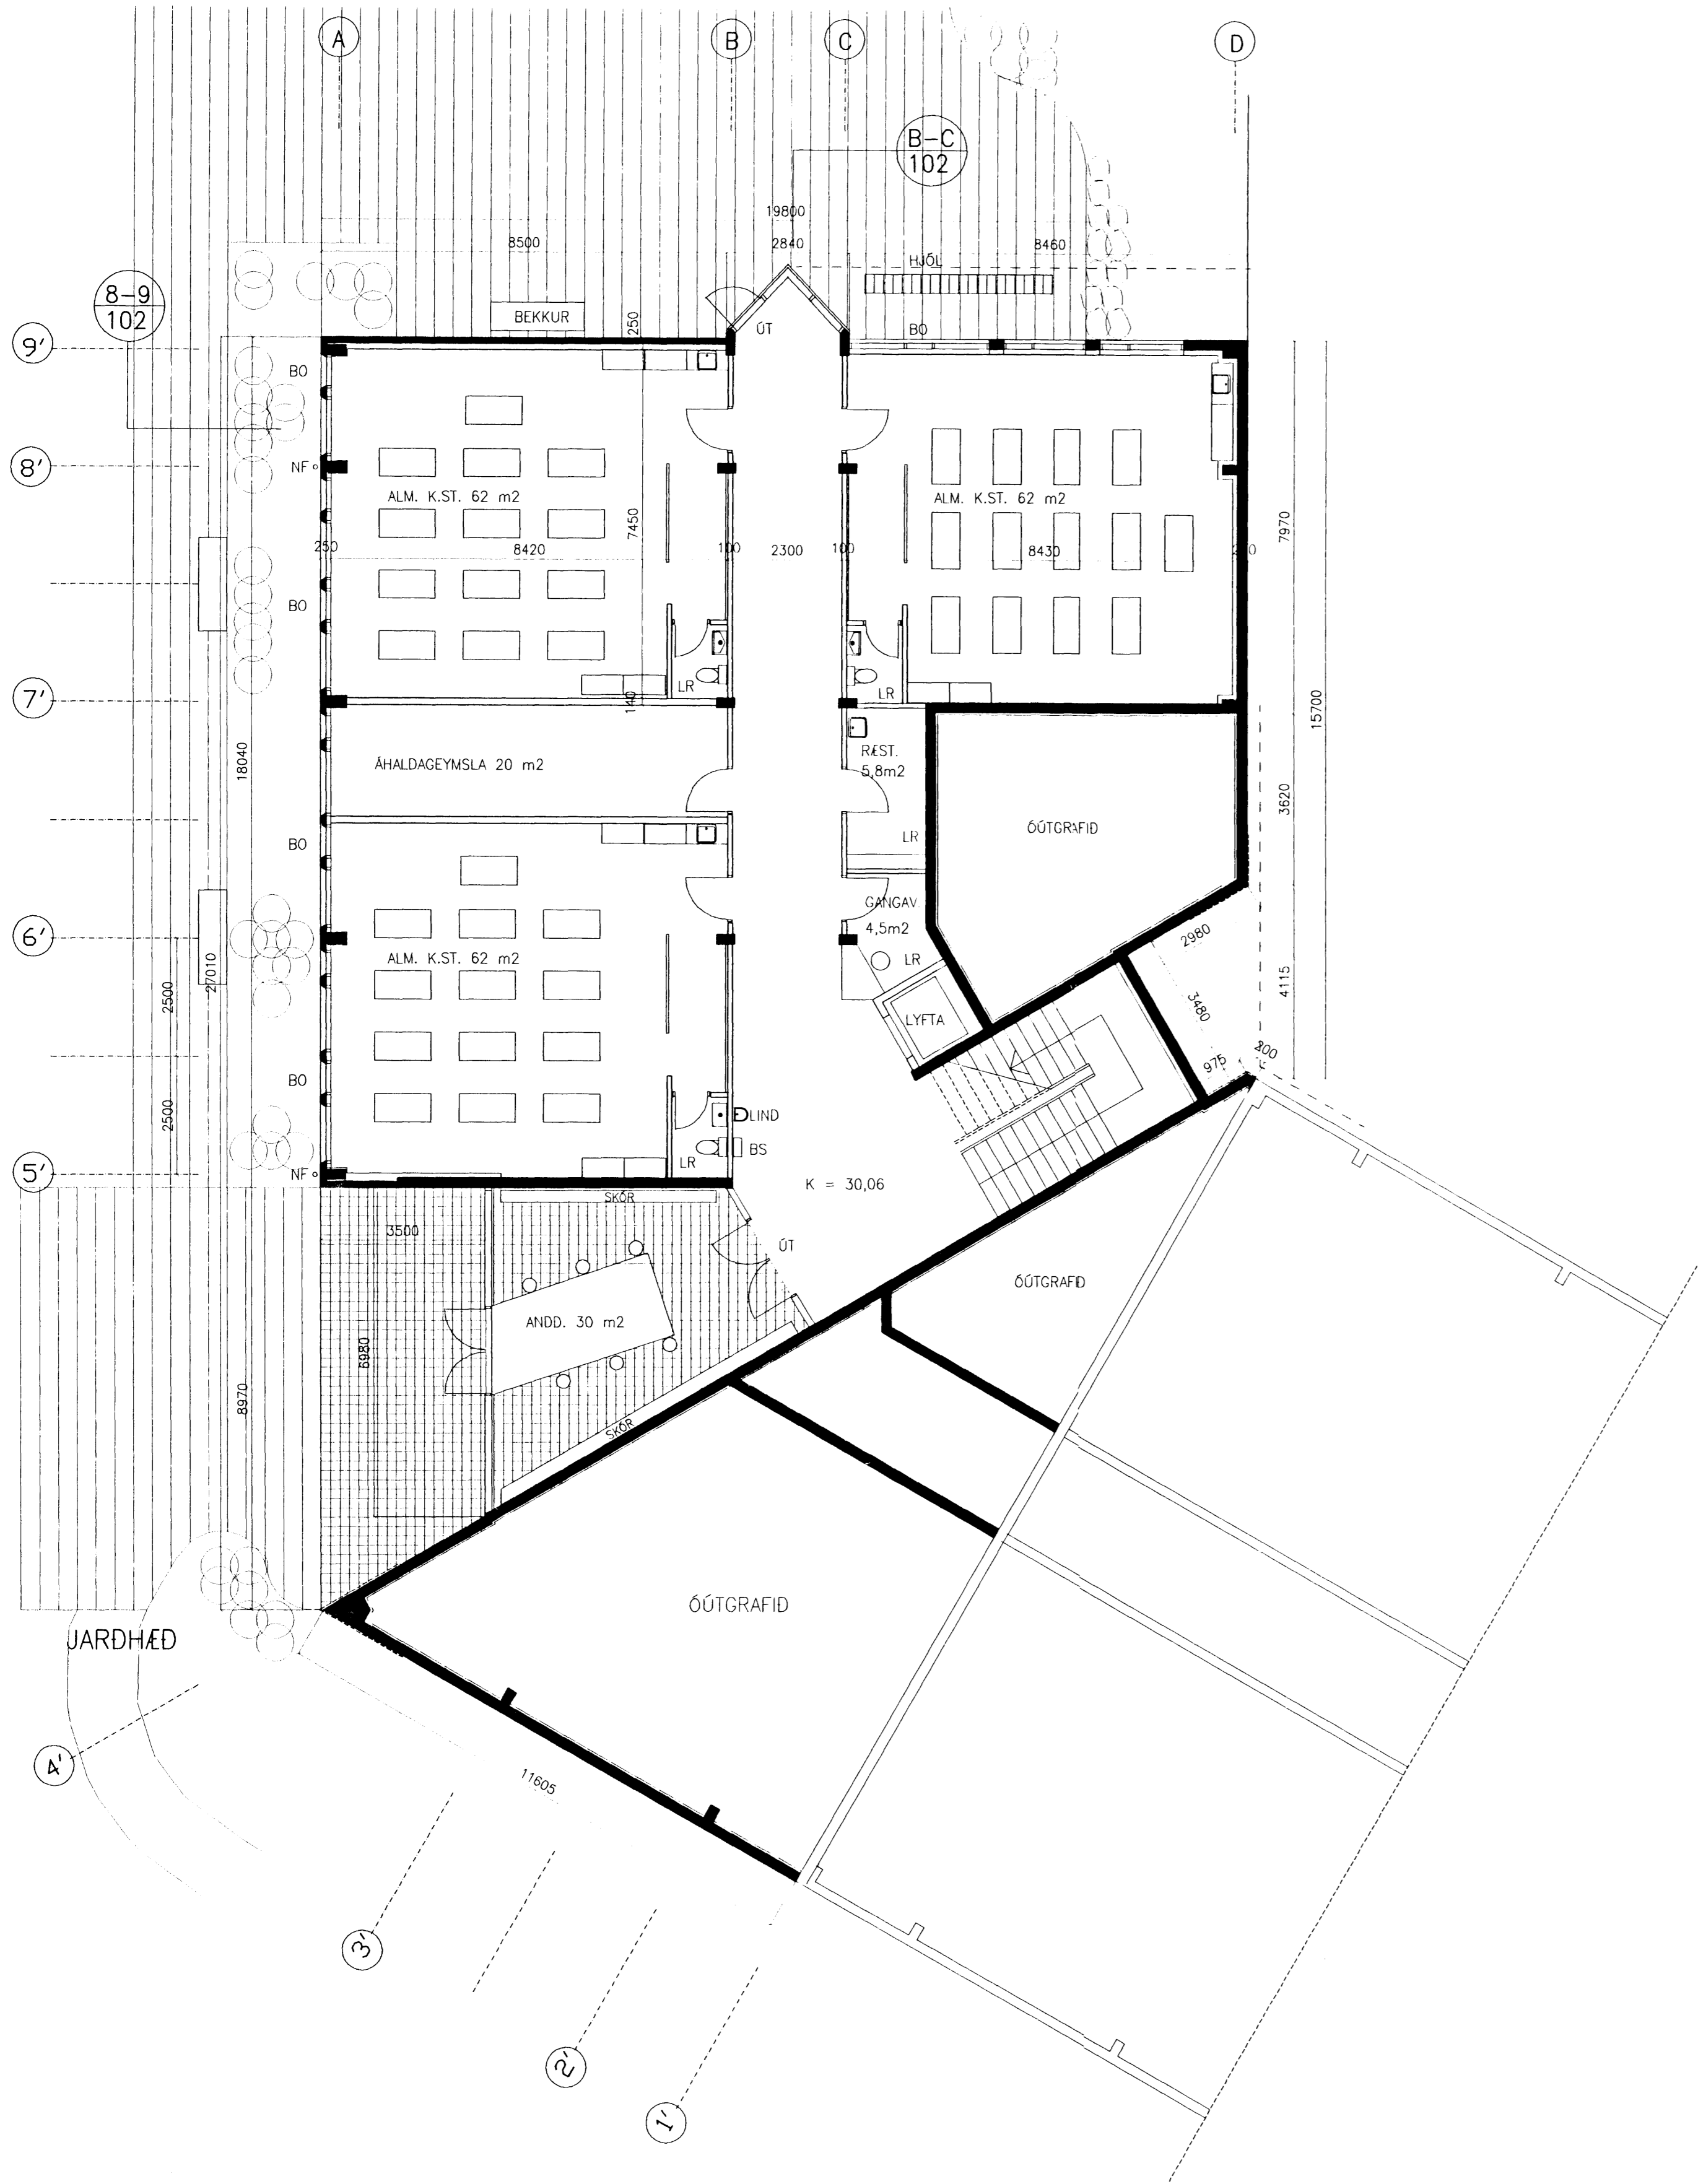

DAGS.	BREYTING	SAMP.	TEIKNINGARHEITI	VERK.
A			GRUNNMYND JARÐHÆÐ og 1. HÆÐ	HVALEYRARSKÓLI
B				3. AFANGI
C				
D				
E			MÆLIKVARDI	TEIKNAD
F			1:100	22.11.96 MB
			VERKNR.	TEIKNINGARNR.
			324B	101
			BR.	NETFANG: ASTOFAN@ITN.IS
			SÍMI: 562-6833	FAX: 562-6835
				FARSÍMI: 853-394

ARKITEKTASTOFAN
ORRÁÐGAFIR: ELMAR GUÐMUNDSSON OG ÖRNÓLFUR HALLGRÍMSSON
BORGARTUN 17, 105 REYKJAVÍK
SÍMI: 562-6833 FAX: 562-6835

