




SNID **J1**
3001

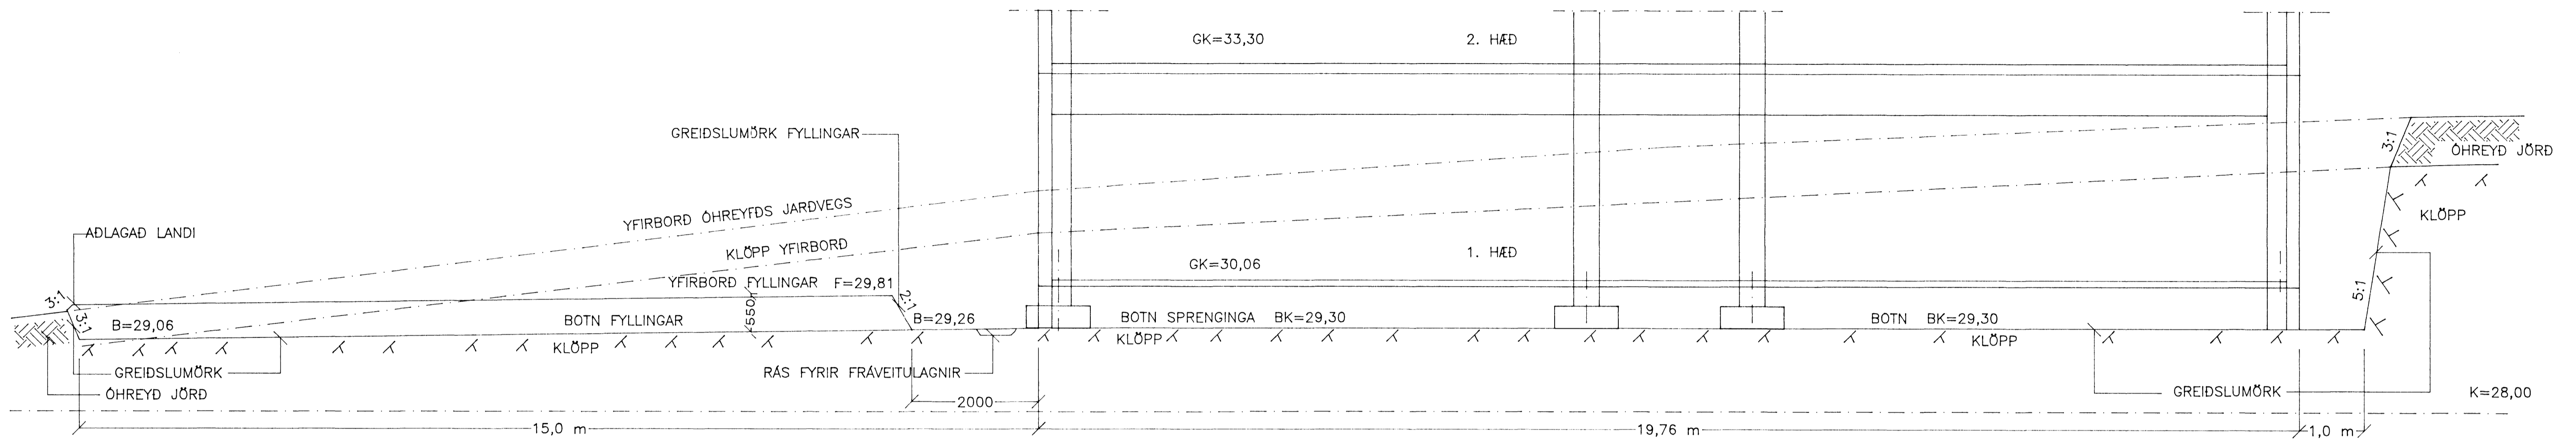


SNID **J2**
3001

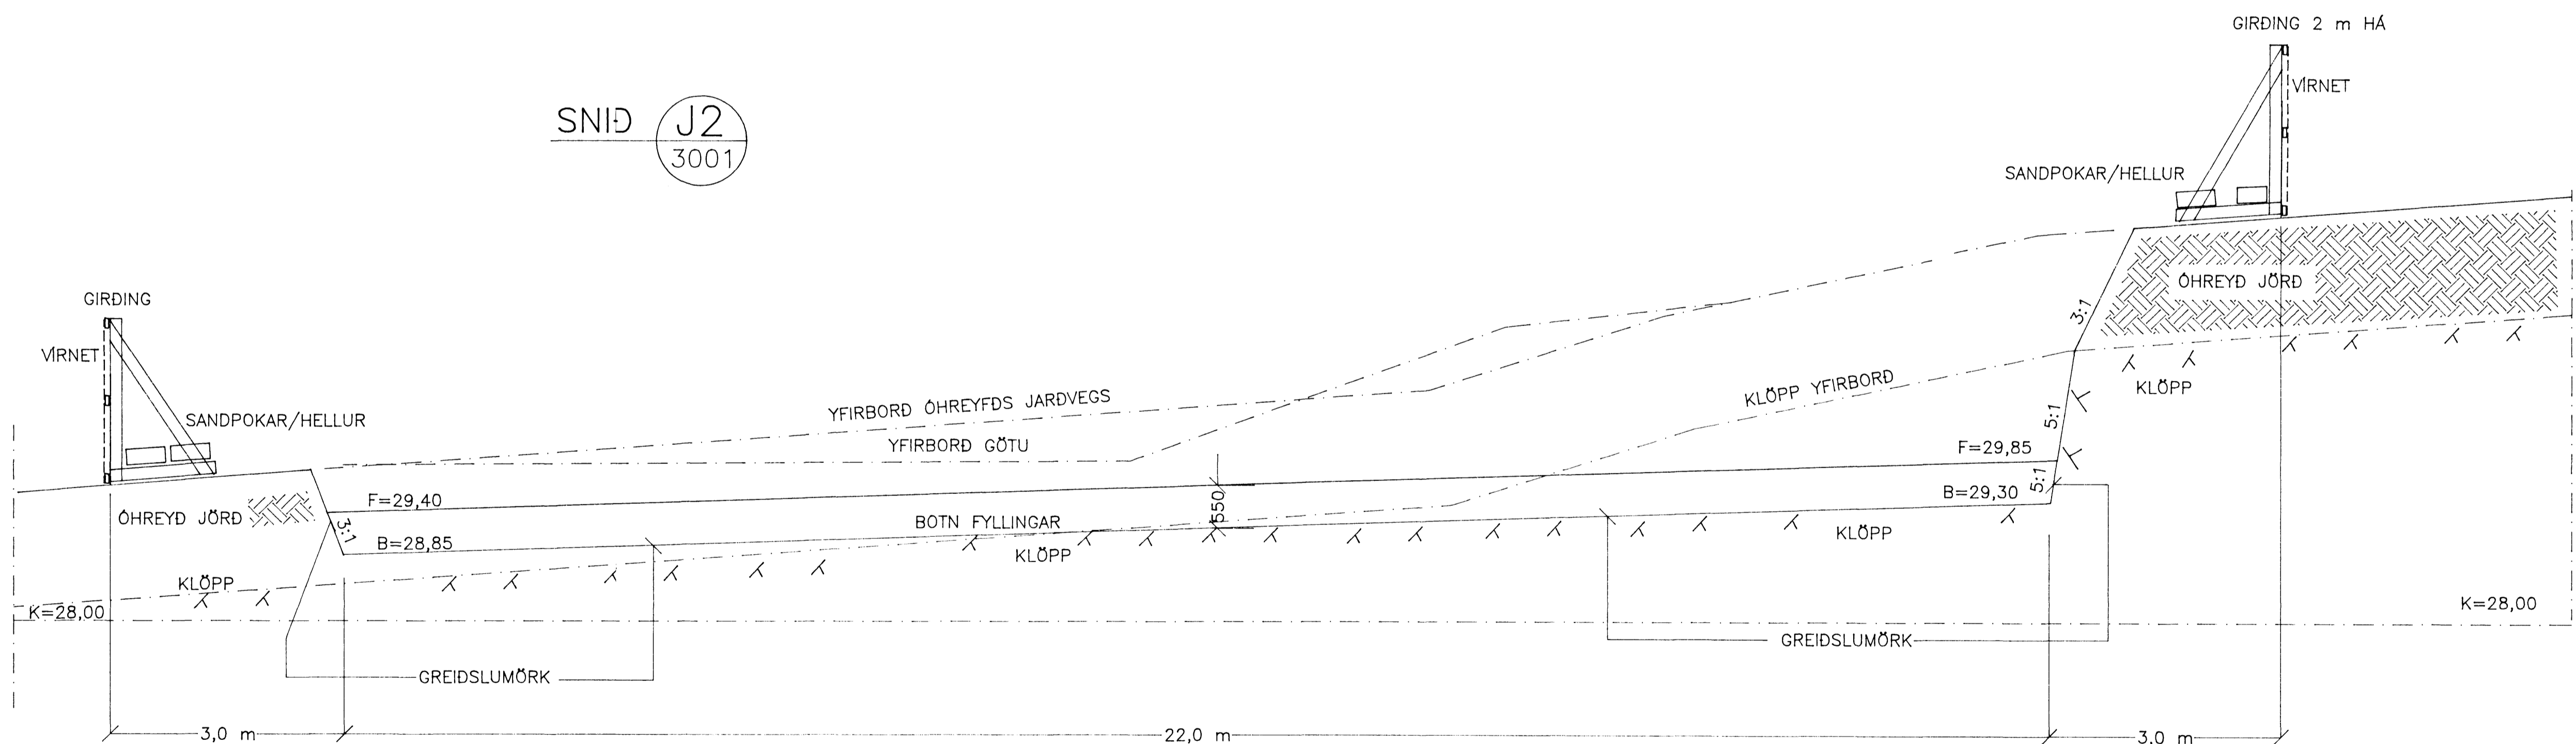

MÆLIKVARÐI

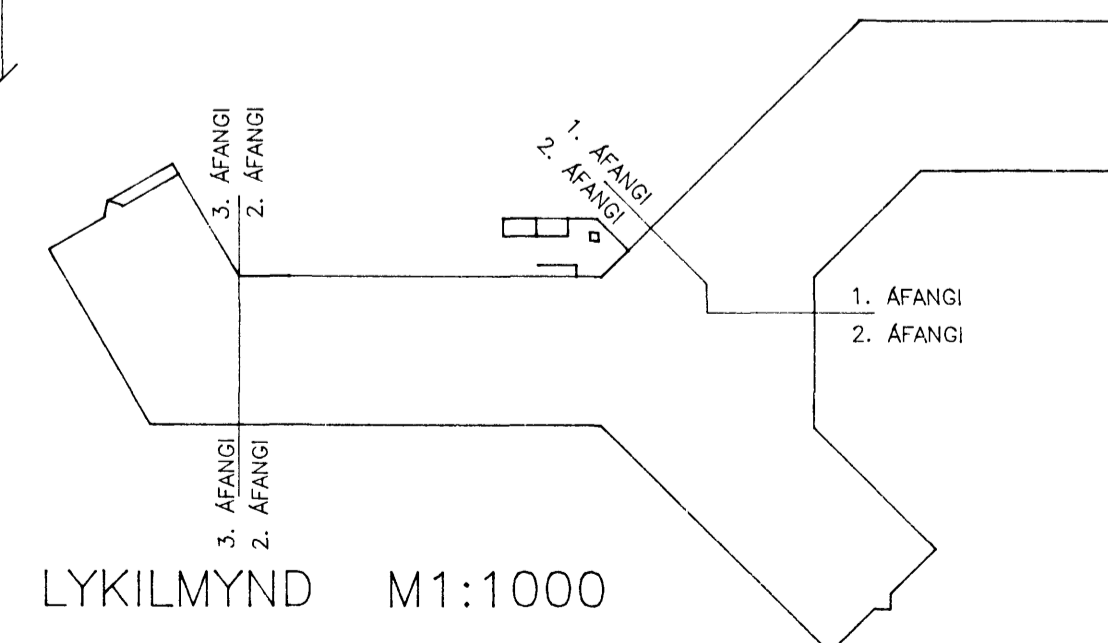

F					
E					
D					
C					
B					
A					
BR.	DAGS.	EDLI BREYTINGAR	SAMP.	TILVÍSUN	TEIKNING NR.

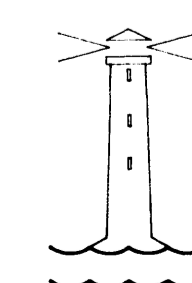

HVALEYRARSKÓLI
HAFNARFIRÐI
3. AFANGI
AKURHOLT 1

EINAR EINARSSON TÆKNIFRÆÐINGUR, BREIÐVANGUR 6
kennitala 1510504769, sími 5650788
TEIKN.NR. **3.002**
HANNAD EE
TEIKNAD EE
YFIRF.
MKV. 1:50 DAGS. Nóvember 1996 SAMP.