


SKÝRINGAR

- Frárennislögn ϕ 100 PVC 20 í skurði. Pípur séu lagðar á þjappaða sandfyllingu. Sandur sé 5 cm upp fyrir pípu. Pípur niður úr gólfum séu PP pípur. Lagnir frá handlaugum eru ϕ 50 PP einangraðar með steinullarmottum og vafðar með plastdúk. Minnsti halli 20%.
- - - Pípur frá þakniðurföllum ϕ 100 PVC í skurði en PP hengdar upp í gólfbita cc 2 m. Minnsti halli 20%.
- GN Gólfniðurfall í gangi ϕ 70 tengist í regnvatnslögn.
- VS Vatnssalerni.
- HL/GN Handlaug ásamt góflás.
- RV Ræstivaskur.
- DN Þakniðurfall ϕ 70 plast.

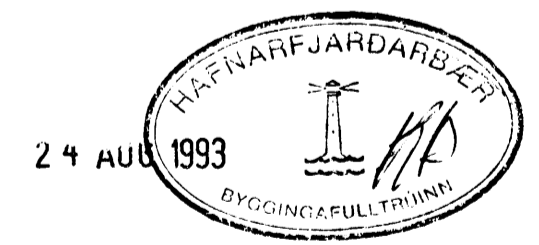

NÓNATAK HF KAPLAHRAUNI 2-4 HAFNARFIRÐI	
HVALEYRARSKÓLI	SÍMI 653288
FÆRANLEGAR KENNSLUSTOFUR	NR: 93-07.04
FRÁRENNSLISLAGNIR UNDIR HÚSI	
Teiknað: HS	
HAFNARFIRÐI 23. ágúst 1993 <i>Hilji Skjallason</i> TFI	

GRUNNMYND 1:50