


Samþykkt á fundi bygginga-
nefndar 28.6.1995
BYGGINGAFULLTRÚINN
Í HAFNARFIRÐI
R.H. Kristjánsson

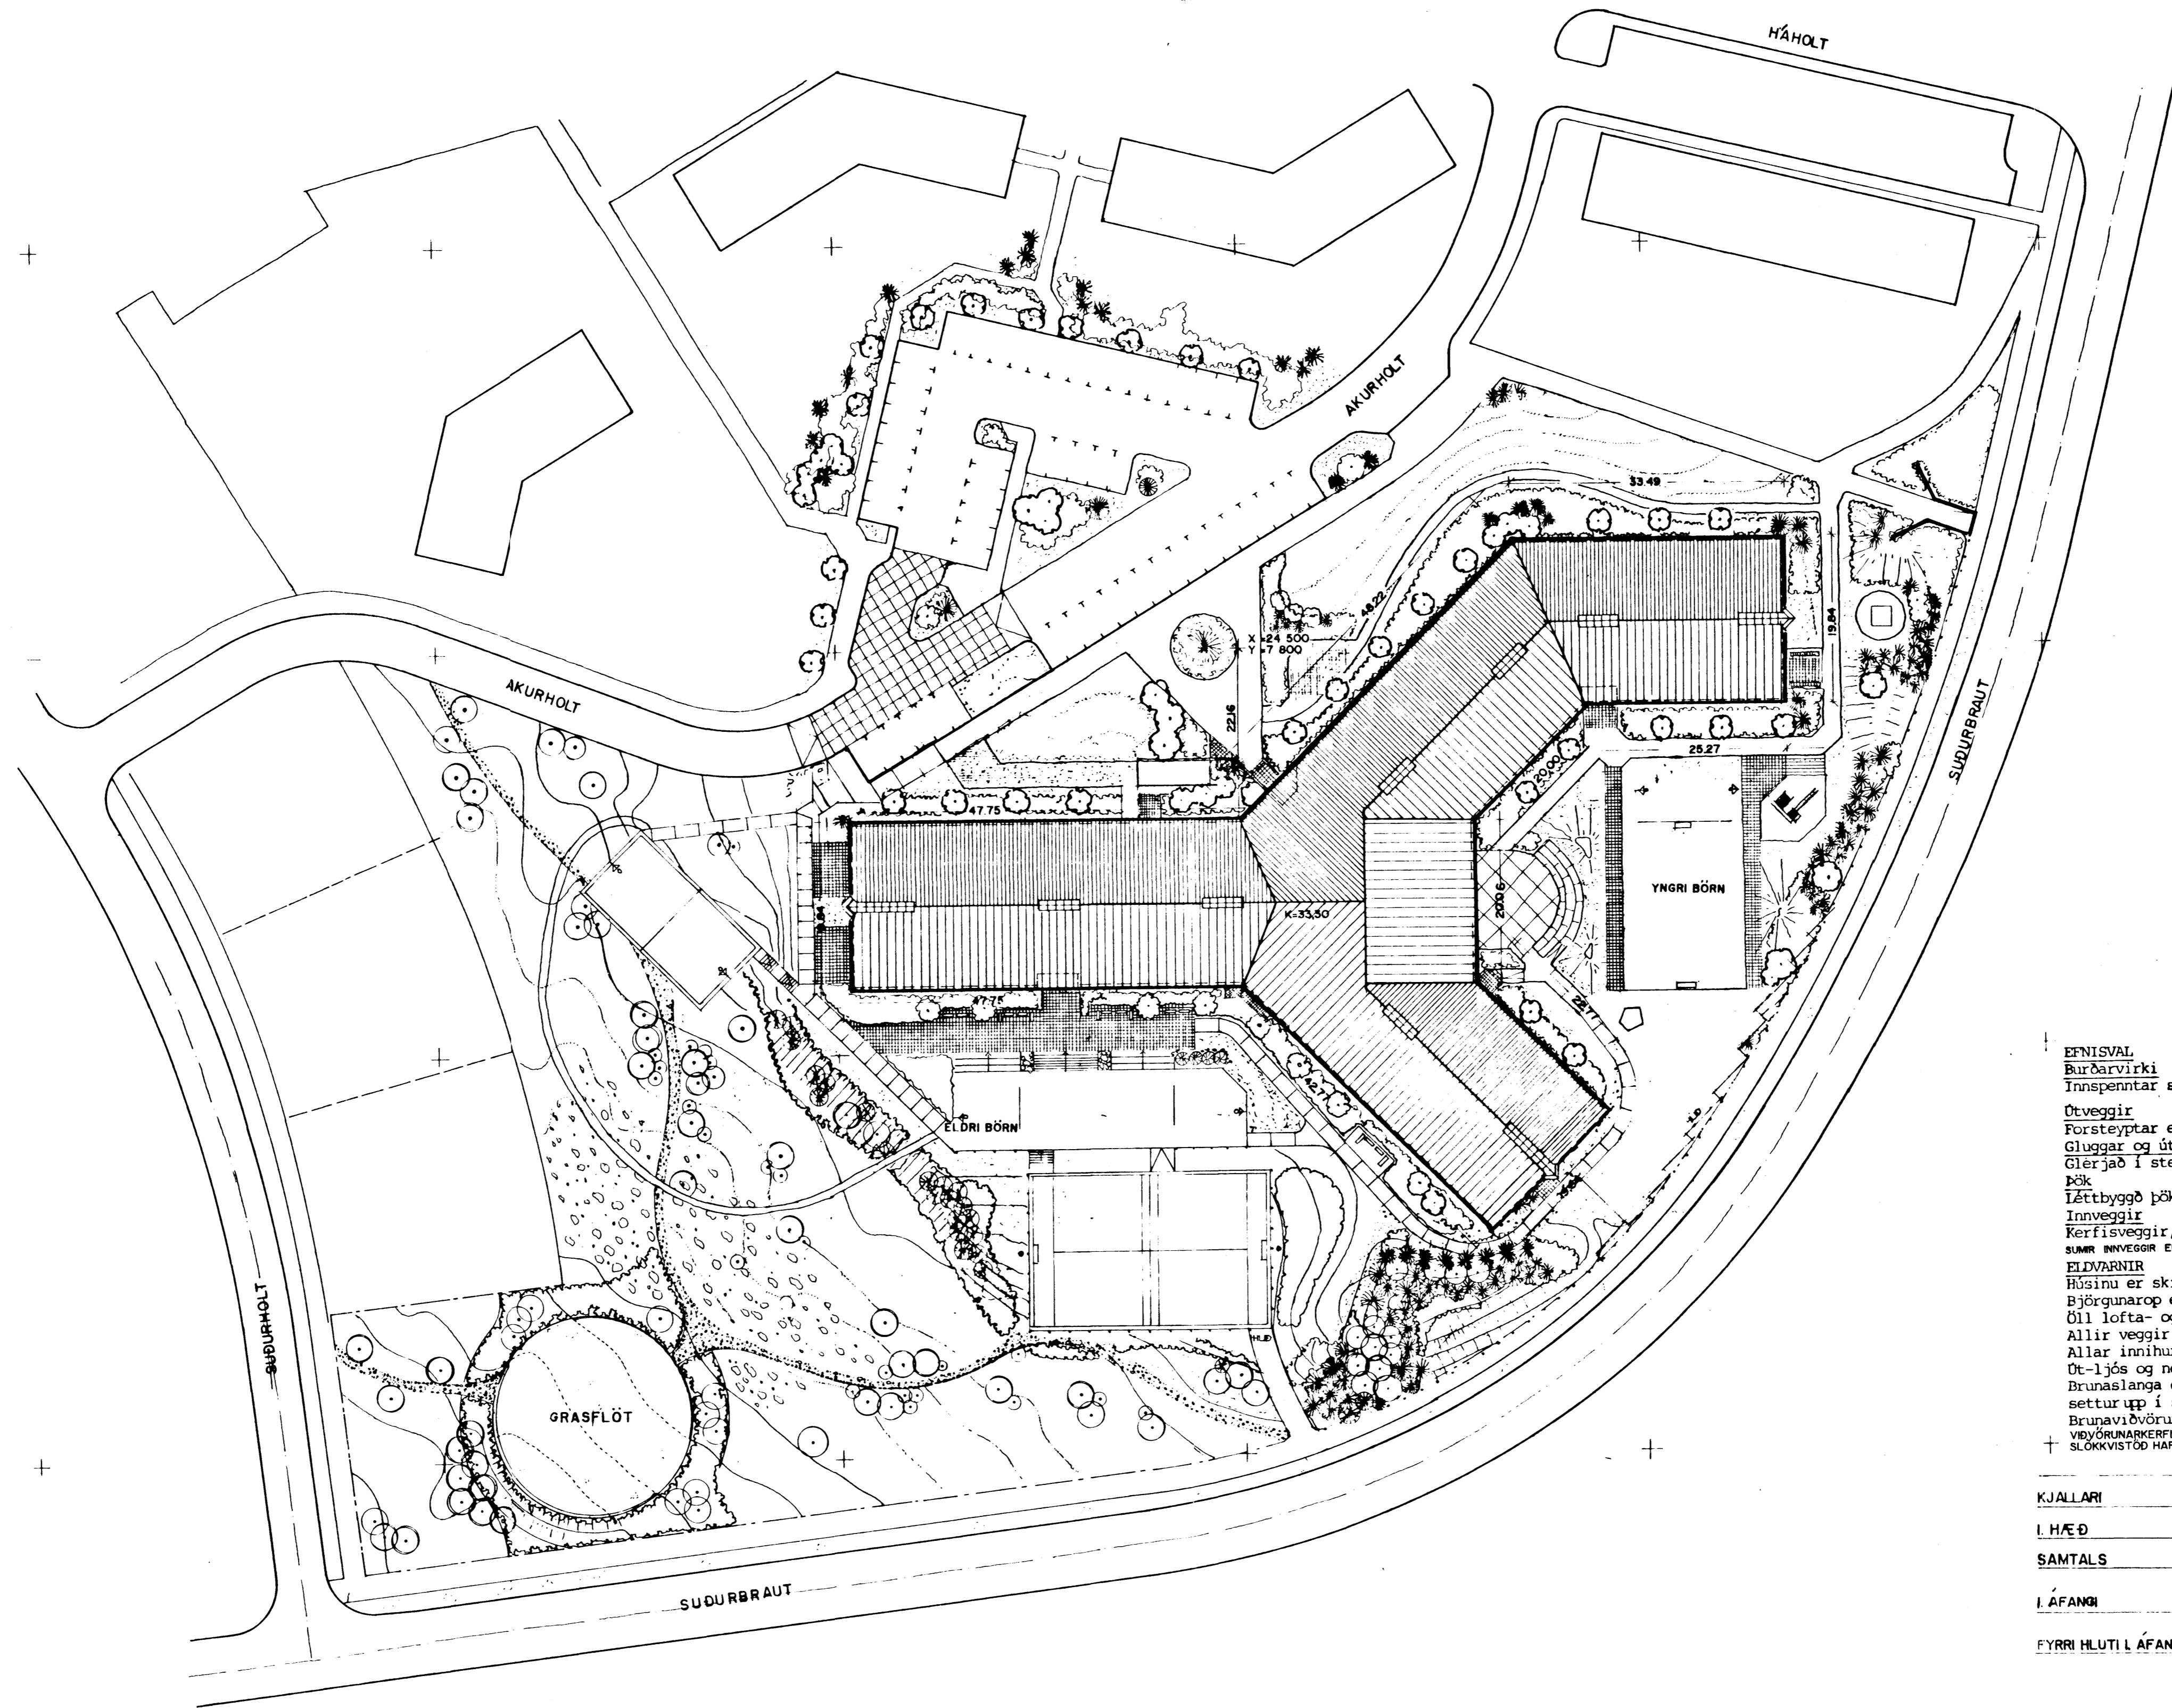

EFNISVAL
Búðarvirki
Innspenntar steypar súlur, límtréssúlar, límréssúlar
Ötveggir
Forsteyptar einingar, tvö steypulög, einangrun á milli
Gluggar og útihurðir
Glerjád í stein, trégluggar og hurðir
Þök
Lättbyggð þök kladd lituðu bárujárni, einangruð með steinull
Innveggir
Kerfisveggir, stáluppistöður, glerull/steinull, gifsplötur, virgler
SAMR INNVEGGIR ERU EKKI MEd GLERULL EDA STEINULL.
ELDVARNIR
Húsinu er skipt í 4 eldhólf, 3 álmur og miðhluti.
Þjörgunarop er á hverri kennslustofu.
Öll lofta- og veggklæðning er í flokki I
Allir veggir eru A 60, A 30 eða F 30.
Allar innihurðir, aðrar en F og A hurðir eru B30
Öt-ljós og neyðarlýsing verða sett á rýmingarleiðir
Brunnalanga er í hverju eldhólfi og annar slökkvibúnaður verður
settur upp í samráði við eldvarnarefirlit Hafnarfjarðar.
Brunavíðvörnarkerfi verður sett í húsið.
VÝÐRÚNARKERFI VERÐUR BENTENGT VIÐ
SLÖKKVIÐÓÐ HAFNARFJARÐAR.

	FLATARMÁL	RÚMMÁL
KJALLARI	74,0m ²	164,0m ³
I. HÆÐ	3.410,0m ²	14.188,0m ³
SANTALS	3.484,0m ²	14.352,0m ³
I. ÁFANGI	1.261,0m ²	5.207,0m ³
FYRRI HLUTI L. ÁFANGA	654,0m ²	

