


2. df.
8.12.88

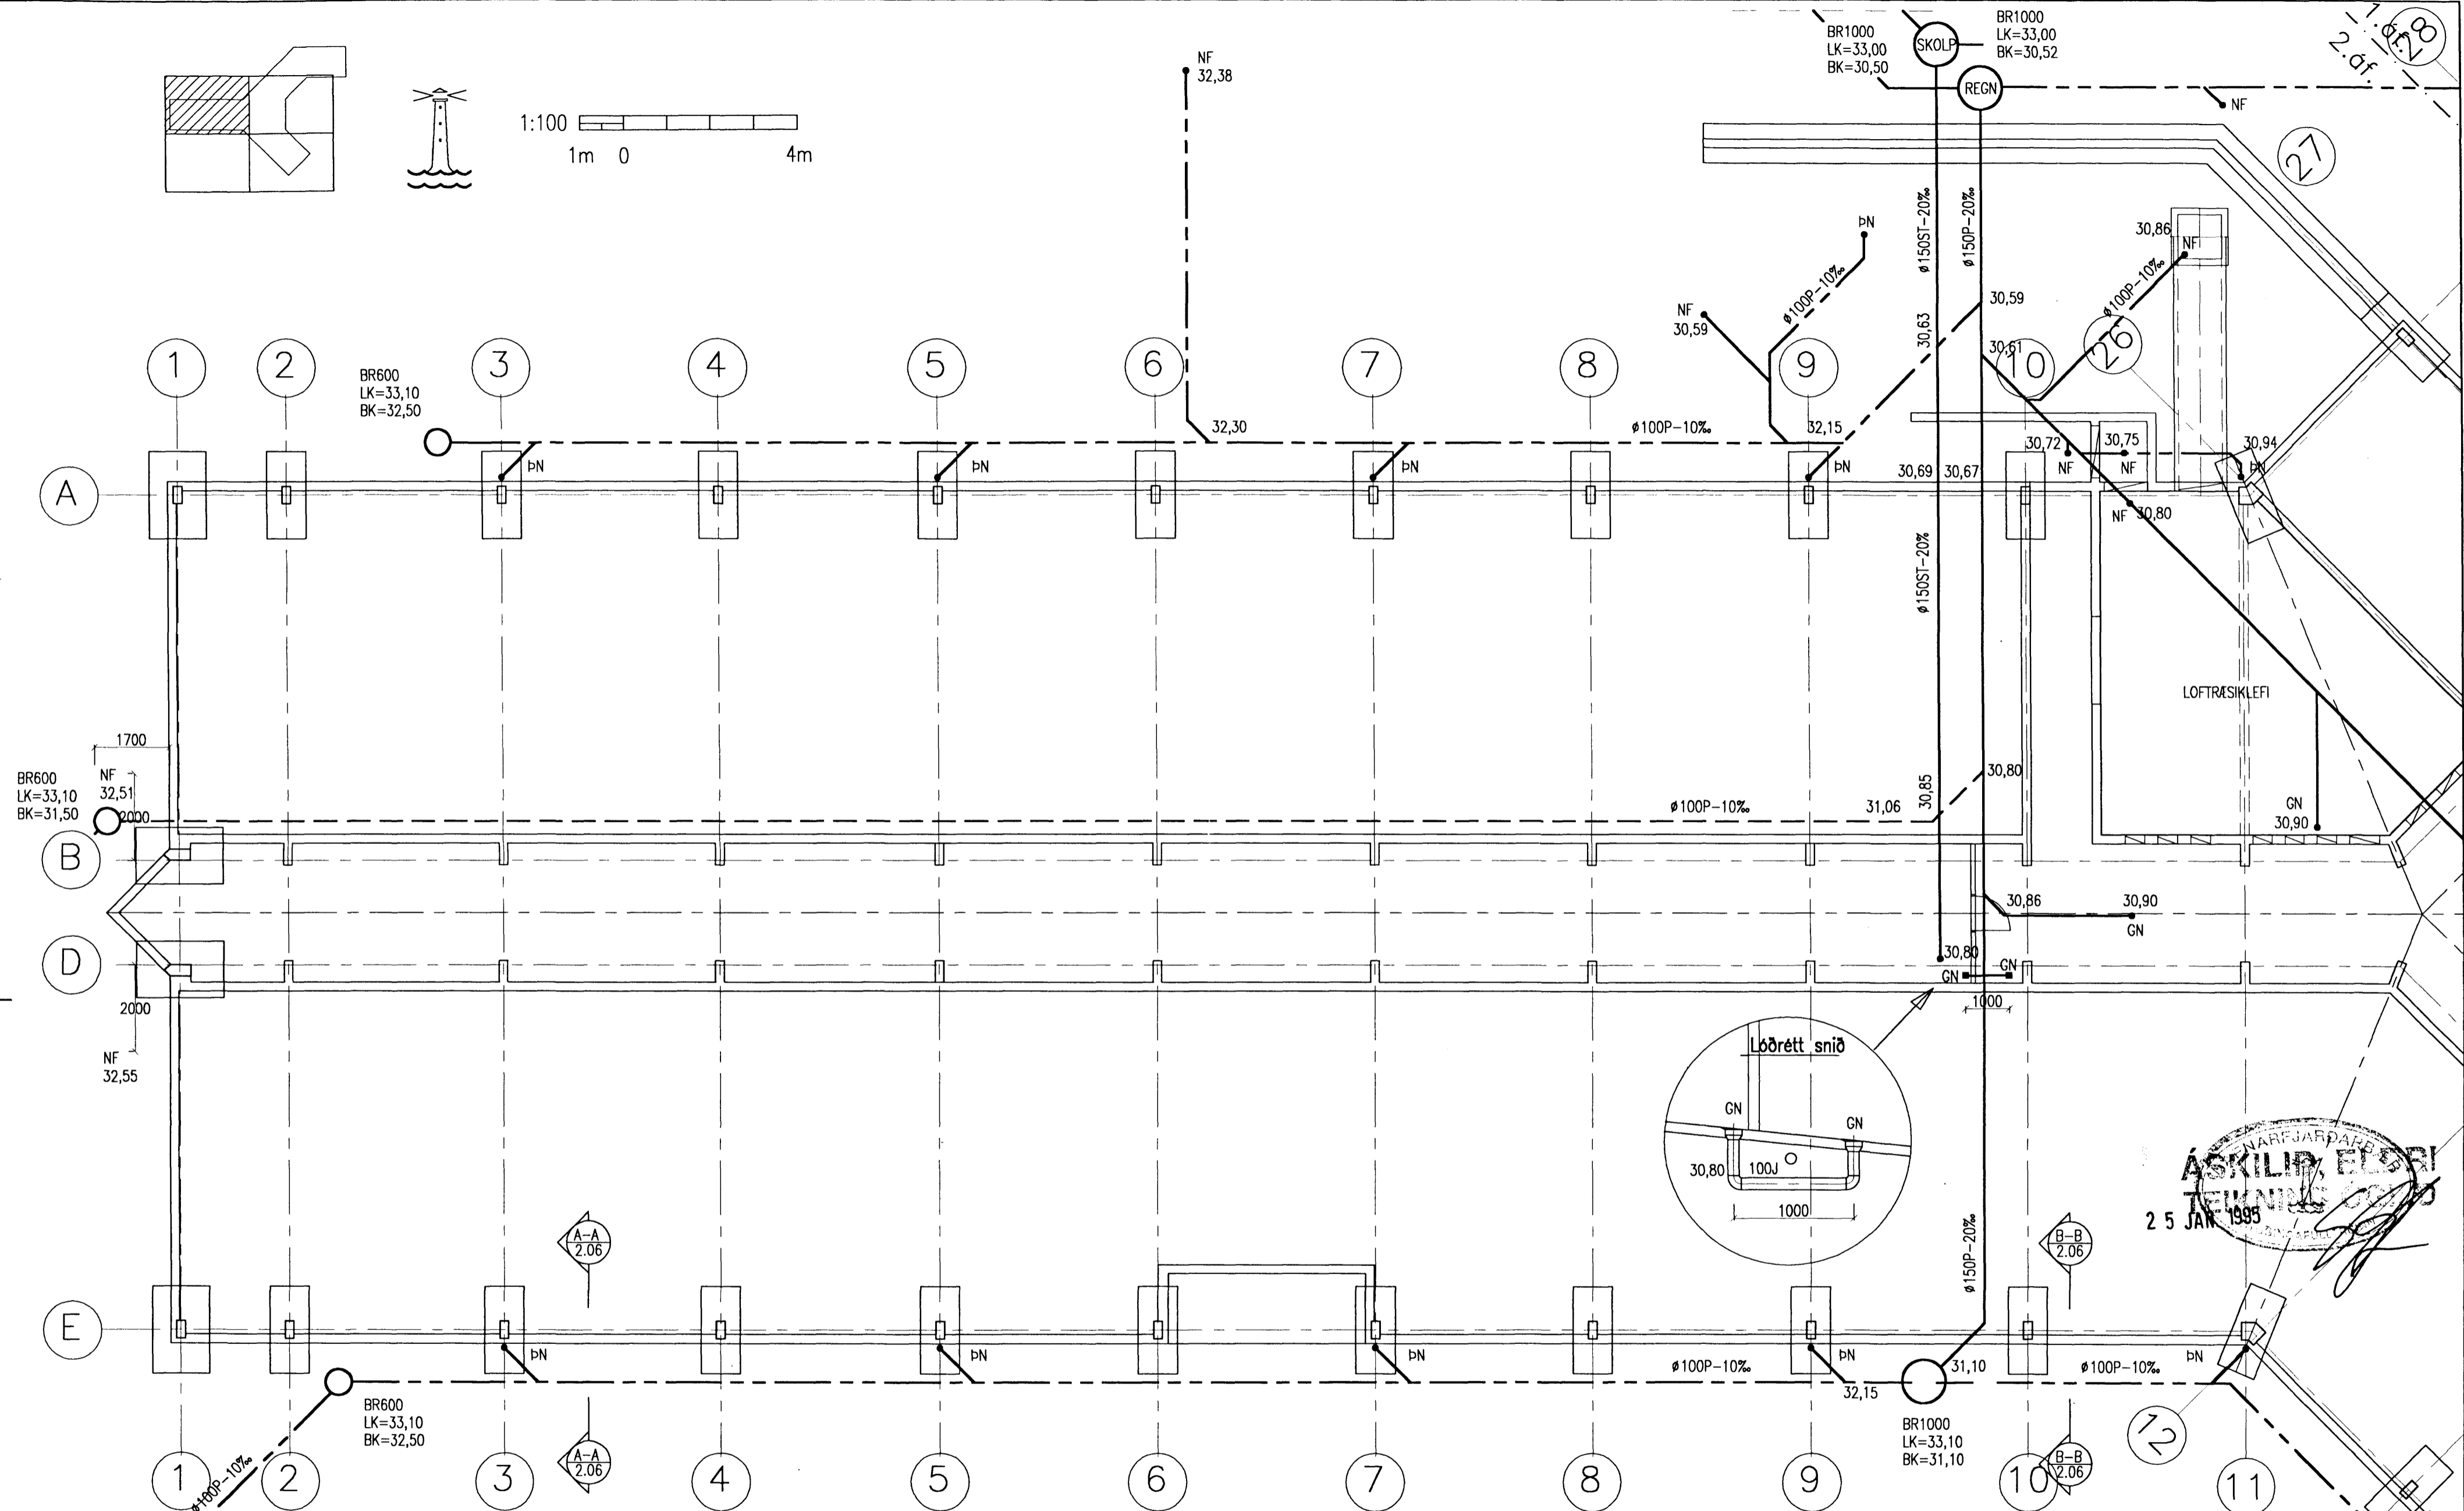

ASKILING ELERI
25 JAN 1994

				AJM-Lagnahönnun				HVALEYRARSKÓLI, 2. ÁFANGI	
				Arnar J. Magnússon, Löngumyrri 26, 210 Garðabæ, s. 65 73 12 - fax. 65 73 12.				LAGNIR FRÁVEITA GRUNNLAGNIR	
				<table border="1"> <tr> <td>B3</td> <td>24.06.94</td> <td>Niðirföll á lóð færð til.</td> <td>AJM</td> </tr> <tr> <td>B2</td> <td>24.06.94</td> <td>Niðirföll á lóð færð til.</td> <td>AJM</td> </tr> <tr> <td>B1</td> <td>21.02.94</td> <td>Kótar og lega lagna staðferð.</td> <td>AJM</td> </tr> </table>				B3	24.06.94	Niðirföll á lóð færð til.	AJM	B2	24.06.94	Niðirföll á lóð færð til.	AJM	B1	21.02.94	Kótar og lega lagna staðferð.	AJM	<table border="1"> <tr> <td>Teikn. nr.</td> <td>Tilvitn. á teikningu</td> <td>Br.</td> <td>Dags.</td> <td>Eðli breytingar</td> <td>Yr.</td> <td>Sp.</td> <td>Staðarbr.</td> <td>Teiknarbr.</td> <td>Staðarbr.</td> <td>Dagsetning</td> <td>Vers. nr.</td> <td>Teikn. nr.</td> <td>Málsvæði</td> </tr> <tr> <td></td> <td></td> <td></td> <td></td> <td></td> <td></td> <td></td> <td>AJM</td> <td>AJM</td> <td>Arnar Magnússon</td> <td>18.01.1994</td> <td>94.01</td> <td>2.04-B3</td> <td>1:100</td> </tr> </table>				Teikn. nr.	Tilvitn. á teikningu	Br.	Dags.	Eðli breytingar	Yr.	Sp.	Staðarbr.	Teiknarbr.	Staðarbr.	Dagsetning	Vers. nr.	Teikn. nr.	Málsvæði								AJM	AJM	Arnar Magnússon	18.01.1994	94.01	2.04-B3	1:100
B3	24.06.94	Niðirföll á lóð færð til.	AJM	
B2	24.06.94	Niðirföll á lóð færð til.	AJM	
B1	21.02.94	Kótar og lega lagna staðferð.	AJM	
Teikn. nr.	Tilvitn. á teikningu	Br.	Dags.	Eðli breytingar	Yr.	Sp.	Staðarbr.	Teiknarbr.	Staðarbr.	Dagsetning	Vers. nr.	Teikn. nr.	Málsvæði																																						
							AJM	AJM	Arnar Magnússon	18.01.1994	94.01	2.04-B3	1:100																																						