
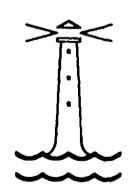
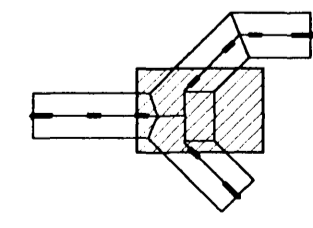


Allar greinilagnir eru 100P. Þar sem stútar koma upp úr gólfplötu skal taka úr plötunni 300x300 mm gat með stút í miðju gati.

bvermál stúta:

VS	100P
HL	50P
SV	50P
RV	50P
DF	50P

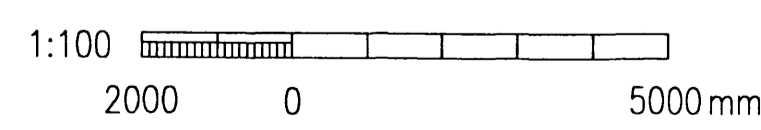

### FRÁVEITULAGNIR Í GRUNNI OG Í LAGNAGANGI

**SKOLPLÖGN Í GRUNNI:**  
 Skólplögn í grunni skal vera PVC plastpípur með gúmmihringjum til þéttingar eða PEH plastpípur með söðnum samskeytum. Undir pípur skal setja 150 mm jöfnunarlag úr sandi sem skal þjappa vandlega. Eftir að pípur hafa verið lagðar skal fylla yfir og útfyrir þær með sandi a.m.k. 200 mm.

Frágangur og fylling að pípum skal vera í samræmi við Íslenskan staðal um frágang á plastpípum í jörð (IST 65/Rb.401). Pípur skal leggja þannig að þær hvíli á belgnum en ekki á múffum.

Lagnir skulu vera beinar milli brotpunkta.

**SKOLPLÖGN Í LAGNAGANGI:**  
 Skólplagnir í lagnagangi skulu vera PP-plastpípur með gúmi-hringjum til þéttingar. Leiðbeinandi fjarlægð á milli upphengja og festing skal vera minna en 2 metrar, og a.m.k. tvær á milli hverra samsetninga. Upphengja eða festing skal vera innan við 75 cm frá samskeyti. Upphengjur skul vera með gúmfóðringu og af viðurkenndri gerð t.d. Müpro eða Mefa. Festur skulu vera með 15 metra millibili. Viðurkennd eldvörn er þar sem lögn fer í gegnum A60 vegg.



						<b>AJM-Lagnahönnun</b>		HVALEYRARSKÓLI, 2. ÁFANGI				
		B2	12.08.94	Skólplögnum breytt	AJM		LAGNIR					
		B1	25.04.94	Eldvörn og merkingar	AJM		FRÁVEITULAGNIR					
						Arnar J. Magnússon, Löngumýri 26, 210 Garðabæ. s. 65 73 12 - fax. 65 73 12.		EFRI GRUNNLAGNIR OG LAGNIR Í LAGNAGANGI, MIDHLUTI				
Teikn. nr.	Tilvísun á teikningu	Br.	Dags.	Eðli breytingar	Yr.	Sb.	Hönnab.	Teiknab.	Útgefning	Verk nr.	Teikn. nr.	Meti-vorb.
							AJM	AJM	21.03.1994	94.01	2.11-B2	1:100