

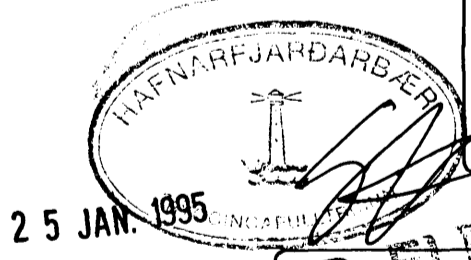


Þvermál stúta:

VS	100P
HL	50P
SV	50P
RV	50P
DF	50P

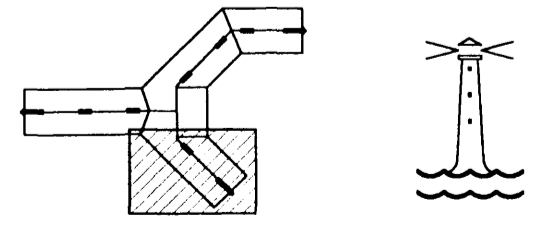

ASKIÐ er greinilagningu eru 100P. Þar sem stútar koma upp úr gólfplötu skal taka úr plötunni 300x300 mm gat með stút í miðju gati.

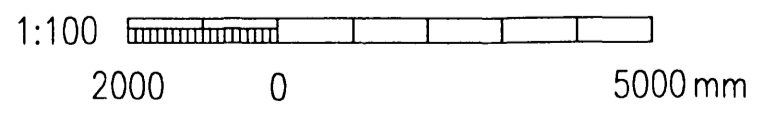

				AJM-Lagnahönnun				HVALEYRARSKÓLI, 2. ÁFANGI					
				Arnar J. Magnússon, Langumýri 26, 210 Gardabæ. s. 65 73 12 - fax. 65 73 12.				LAGNIR FRÁVEITULAGNIR EFRI GRUNNLAGNIR OG LAGNIR Í LAGNAGANGI, SA-ÁLMA					
Teikn. nr.	Tilvisun á teikningu	Br.	Dags.	Eðli breytingar	Yf.	Sp.	AJM	AJM	Arnar Magnússon	Dagsetning	Verk nr.	Teikn. nr.	Málsvæði
										21.03.1994	94.01	2.12-B2	1:100