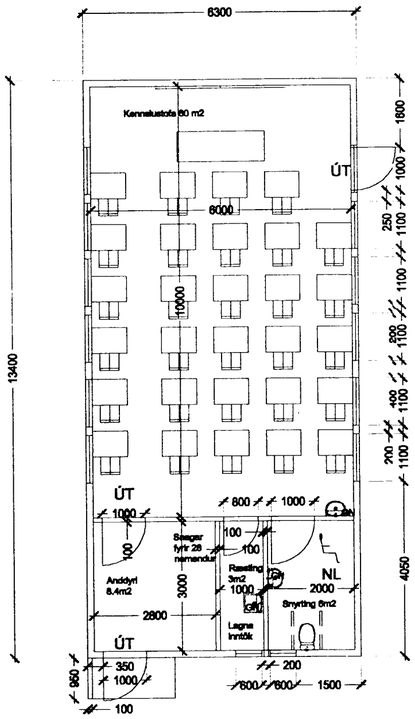

Grunnmynd 1:100

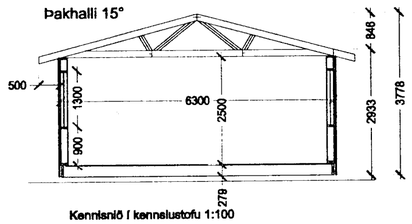

Kennisnið í kennslustofu 1:100

Almenn byggingarlýsing.

Húsið er byggt úr timbri, og sett saman á staðnum. Húsið stendur á þremur stálbitum sem aftur eru boltaðir á steypta hnalla þannig að hægt sé að flytja húsið. Þak er klætt bárujárni, negt á timburborð sem hvíla á kraftsperrum þvert á hús. Einangrun er 200 mm fest steinull í togbandi sperru sem klætt er 13 mm gifsplötu að neðan. Þakkantur úr tré. Veggir eru trégrind, klædd krossviði að utan til stýfingar, og klædd standandi timburklæðningu að utan. Einangrun er 150 mm fest steinull milli stoða og klætt að innan með 13 mm gifsplötu yfir rakasperru. Gólf er úr tré klætt gólfsplötum og dúk að ofan, einangrun er 200 mm steinull og að neðan er plötuklæðning. Gluggar og hurðir eru hefðbundin með tvöföldu gleri.
Lagnainntök eru í ræstiherbergi. Allar lagnir eru utanáliggjandi. Upphitun er hitaveita.
U-gildi samkvæmt byggingarreglugerð, þak 0.2, útveggir 0,3 og gólf 0,3

Litir eru ljósir á veggjum, gluggar og hurðir eru í hvítum lit og þak og þakkantur er í gráum lit.

Atriði varðandi brunavarnir.

Allar klæðningar á veggjum og í lofti inni eru í flokki 1 en úti í flokki 2, gólfefni í flokki G en þakefni í flokki T. Einangrun er óbrennanleg (steinull). Veggir eru REI60 við raumbruna í samræmi við úthoðslýsingu en brunavarnir og brunamótstaða að öðru leyti í samræmi við byggingarreglugerð. Húsið er eitt brunahólf. Rýmingarleiðir eru um anddyri og um hurð út úr stofu, hvor hurð er 1000 mm.
Neyðarlýsing er við útganga skv. byggingarreglugerð og á snyrtingu þar sem hún er reikmað fyrir fatlaða skv. prEN50172. Handslökkvitæki verða sett upp í samráði við slökkviliðsstjóra.

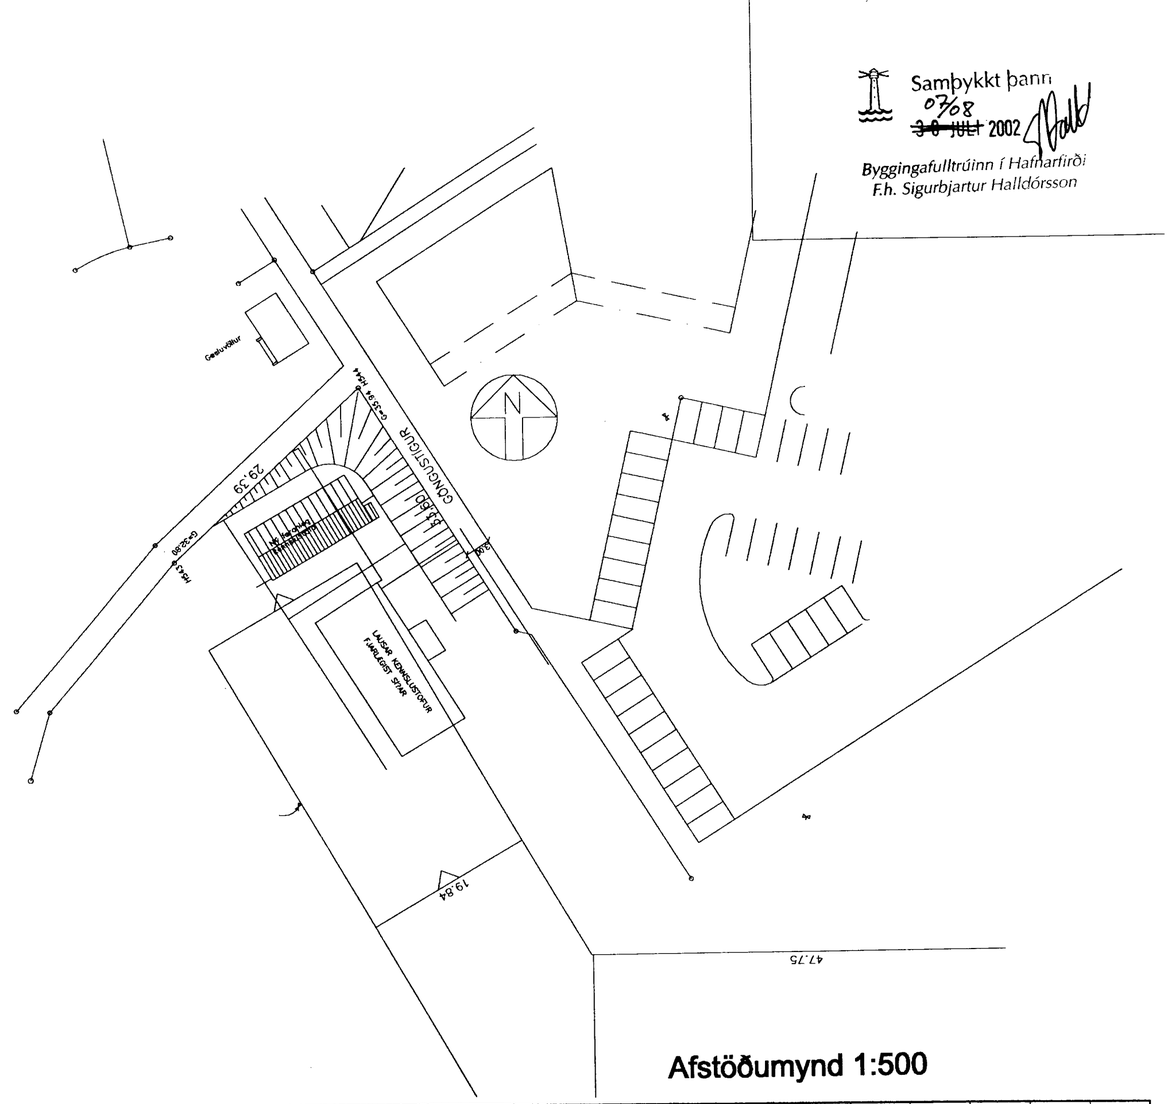

Afstöðumynd 1:500

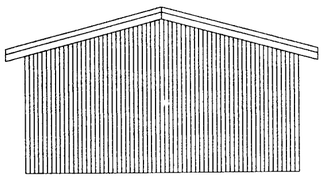

Vestur

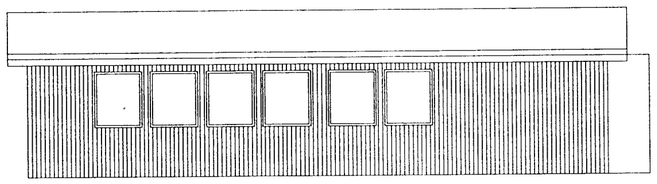

Suður

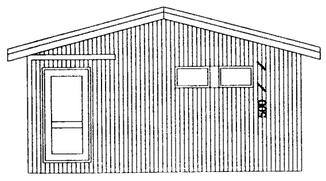

Austur

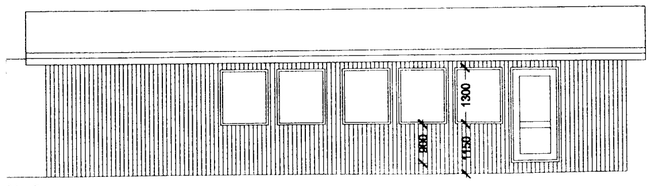

Norður

Skráningartafla:	Akurholt 1, Hvaleyrarskóli laus kennslustofa (492d)				Skrásetjari:	Guðmundur Gunnarsson verkfr.										
Landnúmer:	119824					Kennitala:	010754-5939									
Matshlutanúmer:	03				Útgáfa: 4.01	Dags.:	11.6.2002									
Uppskipting og lýsing					Stærðir											
D0 Lokun	D1 Rými hæð-rað	D2 Notkun tegl	D3 Hólfa-flokkun	D4 Eignar-hald	D5 Bókfærður m²	D5M Millifærður m²	D6 Séðgar m²	D7 Op m²	D8 Brúttófærður m²	D9 Brúttófærður sh < 1,8	D10a Sáleinæð min	D10b Sáleinæð max	D11 Brúttó rúmmál m³	D12 Nettófærður m²	D16 Birt fermál m²	Reiknitala skiptarúmmáls	D17 Skipta-rúmmál m³
		Matshluti			84,4	0,0	0,0	0,0	84,4	0,0			270,5	76,5	84,4		229,500
		Botn											16,9				
	01	1. hæð			84,4	0,0	0,0	0,0	84,4	0,0			253,6	76,5	84,4		
A	0101	Kennslustofa	N	0101	84,4	0,0	0,0	0,0	84,4	0,0	2,50	3,51	253,6	76,5	84,4	3,00	229,500
Athugasemdir																	
Húsið stendur á bitum.																	
Sameignir sumra																	
Eignarhald																	
	Eignar-hald	Notkun tegl	Birt fermál m²	Skiptarúmmál Sérsigni m³	Sérsigni og sameign m³												
	0101	Kennslustofa	84,4	229,500	229,500												
		Alls	84,4	229,500	229,500												

Verk: **492d-01 Akurholt 1, Hafnarfirði**
Hvaleyrarskóli
Teikning: Færanleg kennslustofa
Aðaluppdráttur. Afstöðumynd

Mkv: 1:500 1:100
Dags: 16.7.2002

Guðmundur Gunnarsson
byggingaverkfræðingur
Langagerði 15
108 Reykjavík
Sími og fax 588 8786
GSM 897 8786
Kt. 010754 - 5939
netfang :noinoi@simnet.is
Trygging hjá VÍS nr. 7300587