

tengist kerfi
1. áfanga.
ofn 127A úr
tónlistarstofu

Tengist núverandi
stofnlögn að snjó-
bræðslu.
Tengist greinum frá
núverandi hitaveitugrind,
sem verður lögð af.

Gólfhiti
20 metrar
25 mm PPEX.

Hitaveitugrind

Undir gólf

Undir gólf

Undir gólf




Snjóbræðsla

- 40
- 40
- 32
- 32
- 32
- 32

204.1 B1 204.2

165.1 B1 165.2

148.1 149.1

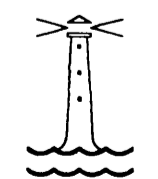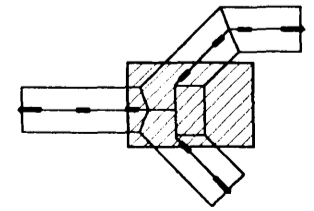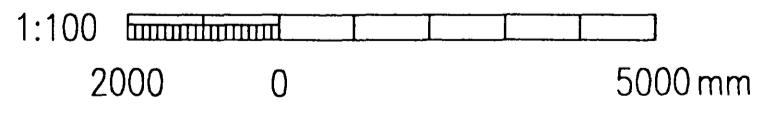

25 JAN. 1995
 ÁSKILIÐ, ELDIÐ
 TEIKNING OGILD

				AJM - Lagnahönnun				HVALEYRARSKÓLI, 2. ÁFANGI				
				Arnar J. Magnússon, Löngumýri 26, 210 Garðabæ. s. 65 73 12 - fax. 65 73 12.				LAGNIR HITA- OG NEYSLUVATNSLAGNIR GRUNNMYND MIDHLUTA				
Teikn. nr.	Tilvisun á teikningu	Br.	Dags.	Eðli breytingar	Yf.	Sb.	Höfundur	Teiknað	Dagsetning	Verk nr.	Teikn. nr.	Málshvarf
			25.04.94	Tenging ofna.			AJM	AJM	21.03.1994	94.01	2.16-B1	1:100