U4 / 101 — UNDIRSTAÐA — GRUNNMYND

SÚLA S3

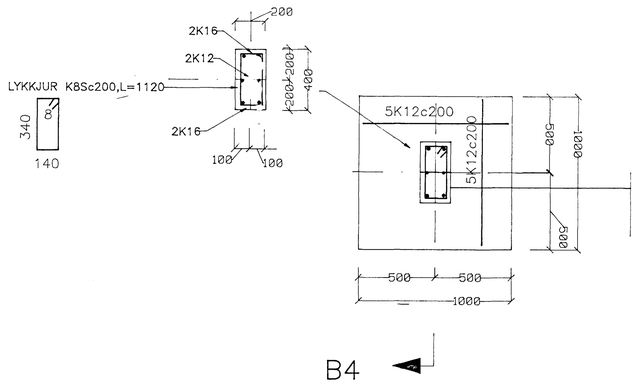

A4 / 104 — SNIÐ

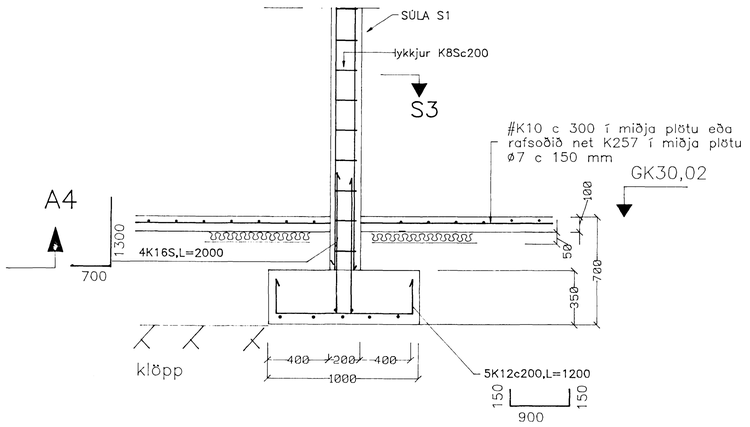

B4 / 104 — SNIÐ

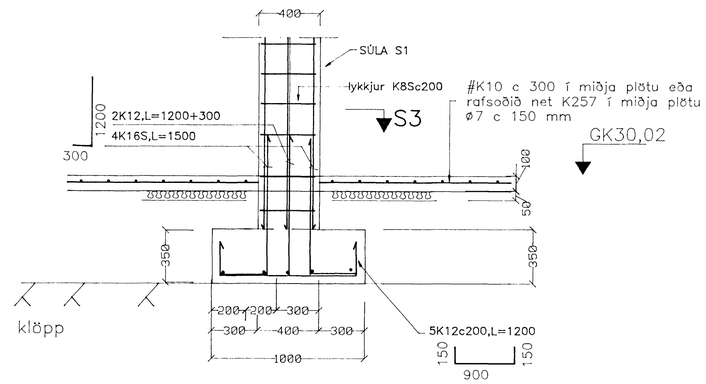

U5 / 101 — SNIÐ

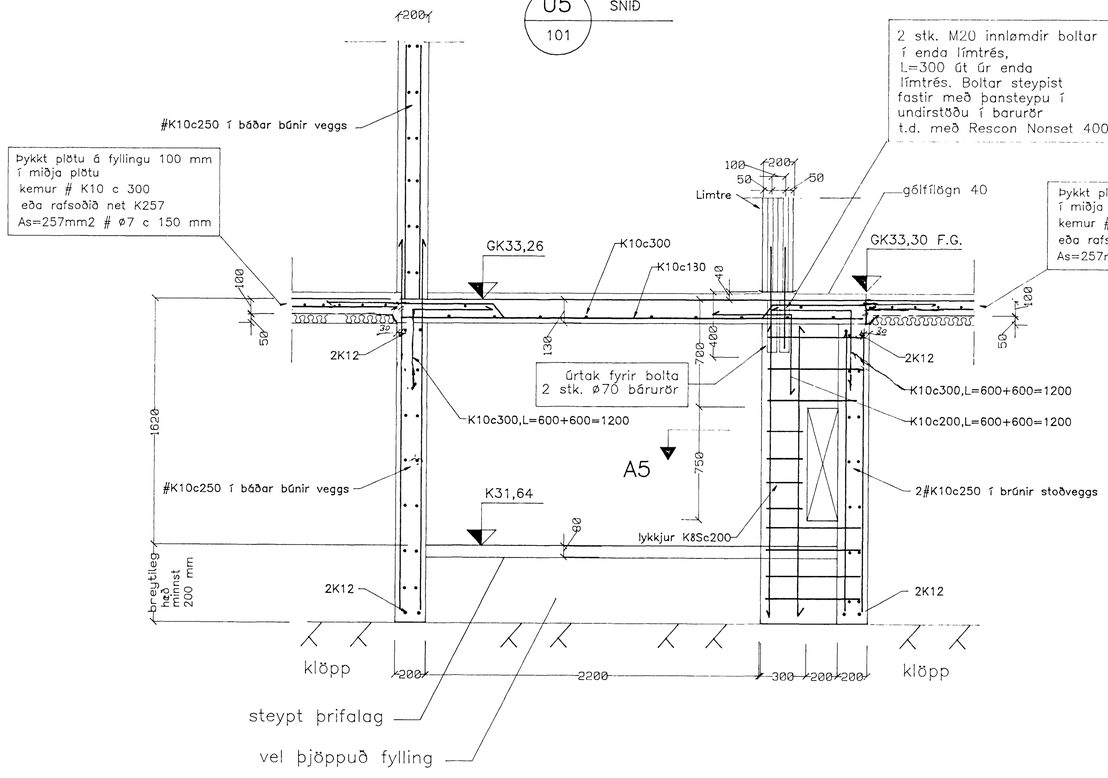

A5 / 106 — SNIÐ

S12

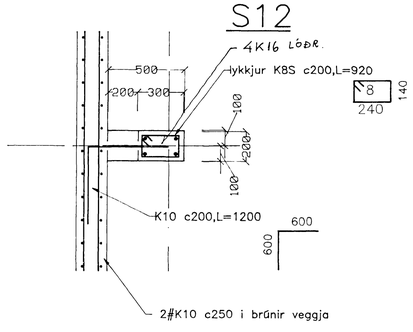

U6 / 101 — SNIÐ

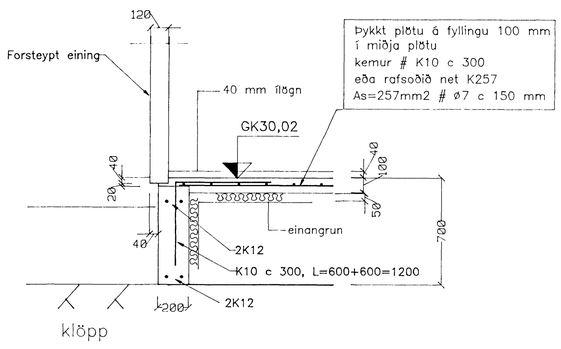

U6' / 101 — SNIÐ

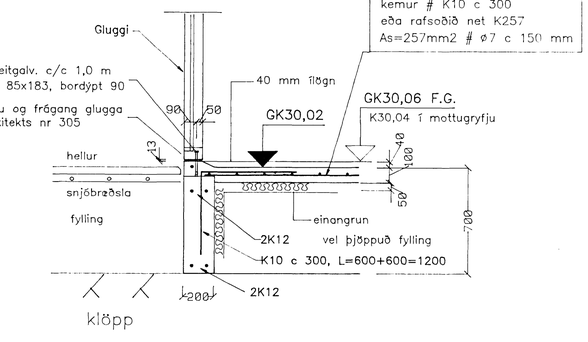

Byggingafulltrúi Hafnarfjarðar
Afgreitt þann
11 MARS 1997
Sigurbjartur Halldórsson

VINNUTEIKNING
28. febr. 1997

BR.	DAGS.	EDLI BREYTINGAR	SAMÞ.
A	27.2.97	U5, A5, SMÁVÆGIL.	E.E.

TILVÍSUN

TEIKNING NR.

HVALEYRARSKÓLI
HAFNARFIRÐI
3. ÁFANGI

AKURHOLT 1

EINAR EINARSSON TÆKNIFRÆÐINGUR, BREIÐVANGUR 6 kennitala 151050-4769, sími 5650788

UNDIRSTÖÐUR
SÉRMYNDIR

TEIKN.NR. 106 A
HANNAÐ EE
TEIKNAÐ EE
YFIRF.
MKV. 1:20 DAGS. JAN. 1997 SAMÞ.