


SKÝRING:
 TEIKNINGAR MIDA VÍÐ AD EKKI SÉU STEYPUSKIL Í BITUM.
 EF NOTUÐ ERU STEYPUSKIL VÍÐ NEDRI BRÚN PLOTU Í BITUM SKAL BETA VÍÐ LYKKUBENDINGU BITA SAMKVÆMT EFTIRÁRANU:
 1) BITAR SNID B1, B2, B3 OG B4 Á HAFI, SEM SÝNDIR ERU MÍÐ LYKKJUM K85c200, SKAL BETA VÍÐ LYKKJUM K85c200
 2) BITAR SNID B1, B2 OG B3 VÍÐ SÖLUR, SEM SÝNDIR ERU MÍÐ LYKKJUM K85c130, SKAL BETA VÍÐ LYKKJUM K105c130
 EKKI ÞARF AD BETA VÍÐ LYKKJUBENDINGU BITA B5, B6 OG B7.

Byggingatútrú Hlutfarðar
 Algreitt þann
 11 MARS 1997
 Sigurbjartur Halldórsson

20196 VINNUTEIKNING

F								
E								
D								
C								
B	27.02.97	SNID D, B5, B6 B7 BÆTT VÍÐ, SNID C LAGFÆRT, SKÝRING		E.E.				
A	29.01.97	S2		E.E.				
BR.	DAGS.	EDLI BREYTINGAR		SAMP.	TILMUN		TEIKNING NR.	

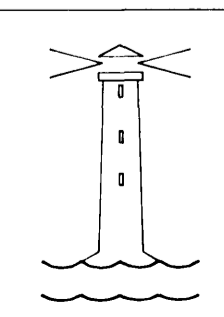

HVALEYRARSKÓLI
 HAFNARFIRÐI
 3. ÁFANGI
 AKURHOLT 1

EINAR EINARSSON TÆKNIFRÆÐINGUR, BREIÐVANGUR 6
 kennitala 151050-4769, sími 5650788
 TEIKN.NR. 110 B
 VEGGIR OG PLATA Y. JARÐH.
 SNID
 MKV. 1:50 DAGS. Janúar 1997
 HANNAÐ EE
 TEIKNAD EE
 YFIRF.
 SAMD. Einar Einarsson