

BS1 SNID
103/119 Mkv. 1:10

Vorðandi frágangur á þökköntum er vísað til sérteikninga arkitekts nr. 304 25 mm krossviður WBP

MÚRBOLTAR LÍMFESTING UPAT UKA 3 EAP 7 stk M12x160 V/G c/c 320 /einingu festidýpt minnst 90 mm komi í miðja einingu

FORSTEYPT EINING Vörðandi forsteyptar einingar er vísað til sérteikninga af einingum sjá yfirlitsmynd nr. 130

Stólplata 330x60x8 mm, 7 stk/einingu Heit zinkhöðu. Göt 2 stk Ø13 mm/pl.

MÚRBOLTAR LÍMFESTING UPAT UKA 3 EAP 7 stk M12x160 V/G c/c 320 /einingu festidýpt minnst 90 mm

47x225-K18 c/c600 sperrur

BMF baksefesting 210 negling 6+6 KS40/40 1 stk festing á hvorn enda sperru zig-zag

reim 50x100, ffgavarin

MÚRBOLTAR LÍMFESTING UPAT UKA 3 EAP M12x160 V/G c/c 900 /einingu festidýpt minnst 90 mm

6K12

4K16

Mkv. 1:10

F21 FESTING
119 Mkv. 1:20


M20x200-8.8 GALV. SKÍFA 60x60x6 mm

MÚRBOLTAR LÍMFESTING UPAT UKA 3 EAP 1 stk M20x220 V/G festidýpt minnst 170 mm

Steyptur biti

Mkv. 1:10


VINKILL 150x100x10 mm L=100 mm, heitzinkhöðuður 2 stk Ø22 mm göt

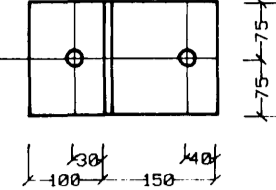

HÆGRI HELMINGUR ER SPEGILMYND Á 1.HÆÐ JARÐHÆÐ SJÁ SNID C Á TEIKN. 110

T1 SNID
103 Mkv. 1:20


SS3 SNID
103/119 Mkv. 1:20

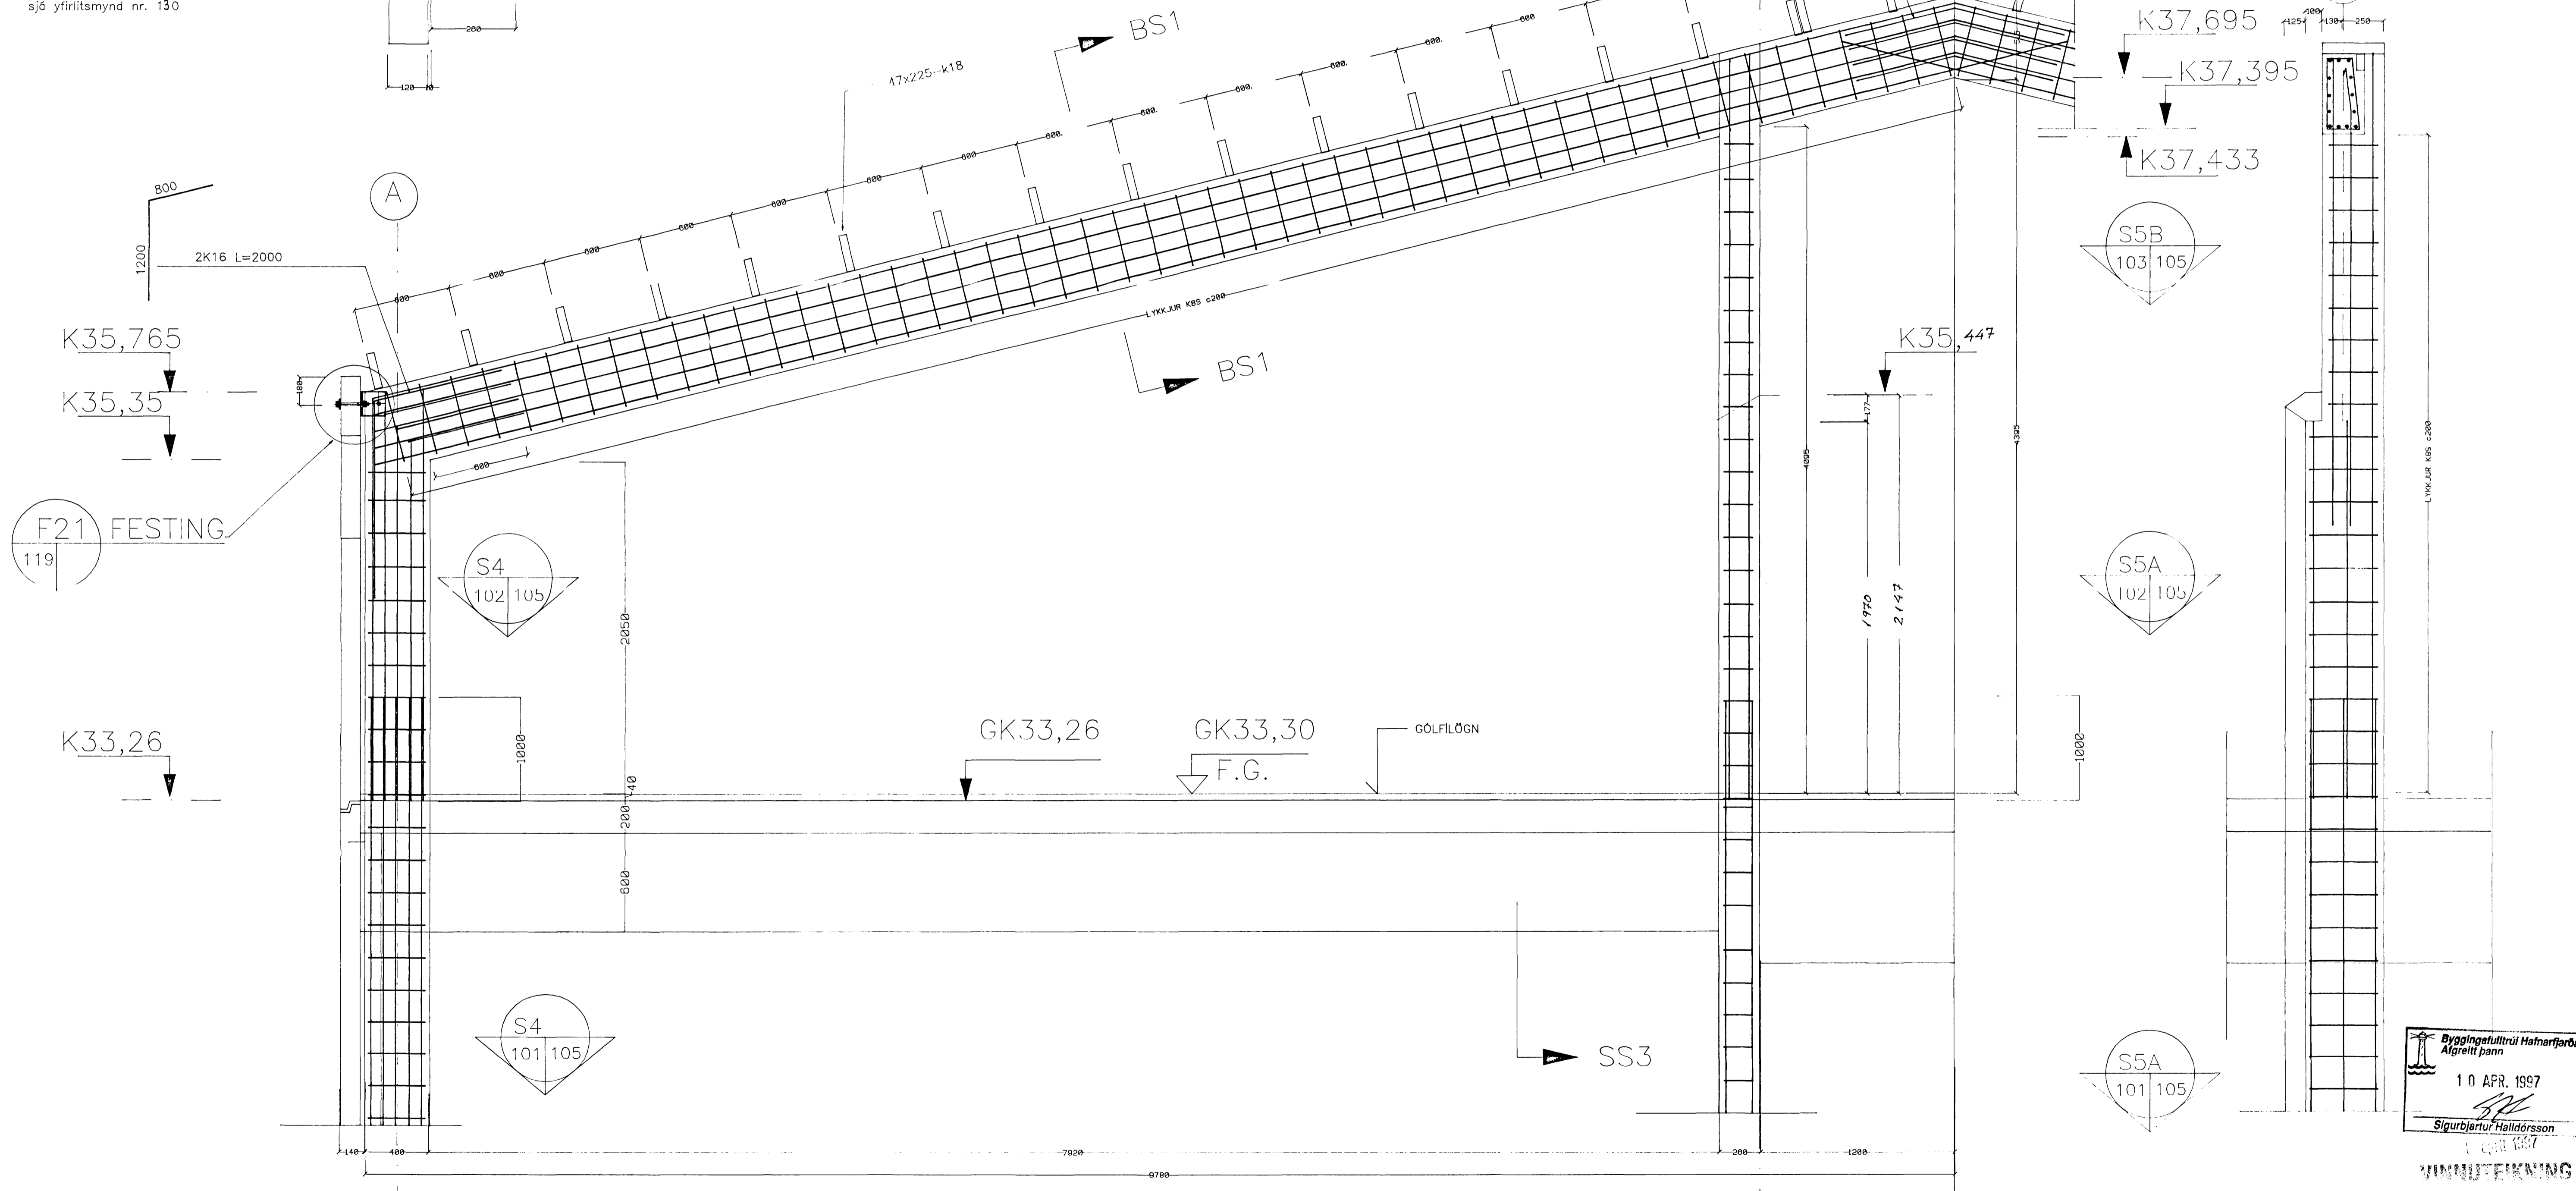

Byggingefulltrúi Hafnarfjarðar
Algreitt þann
10 APR. 1997
Sigurbjartur Halldórsson

VINNUTEKNIING

F									
E									
D									
C	21.3.97	T1 snið mál ss							
B	13.3.97	F21'							
A	27.2.97	TILV.							
BR.	DAGS.	EDLI BREYTINGAR	SAMP.	TILVÍSUN	TEIKNING NR.				

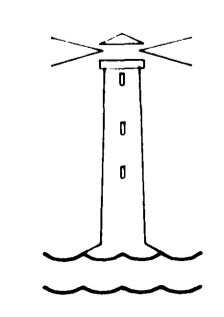

HVALEYRARSKÓLI
HAFNARFIRÐI
3. ÁFANGI
AKURHOLT 1

EINAR EINARSSON
TAKNIFRÆÐINGUR, BREIÐVANGUR 6
kennitala 151050-4769, sími 5650788
TEIKNINGUR 119 C
HANNAD FE
TEIKNAD EE
YFIRF.
SAMP. Einar Einarsson
Mkv. 1:20 DAGS. Janúar 1997