



JARDHÆÐ

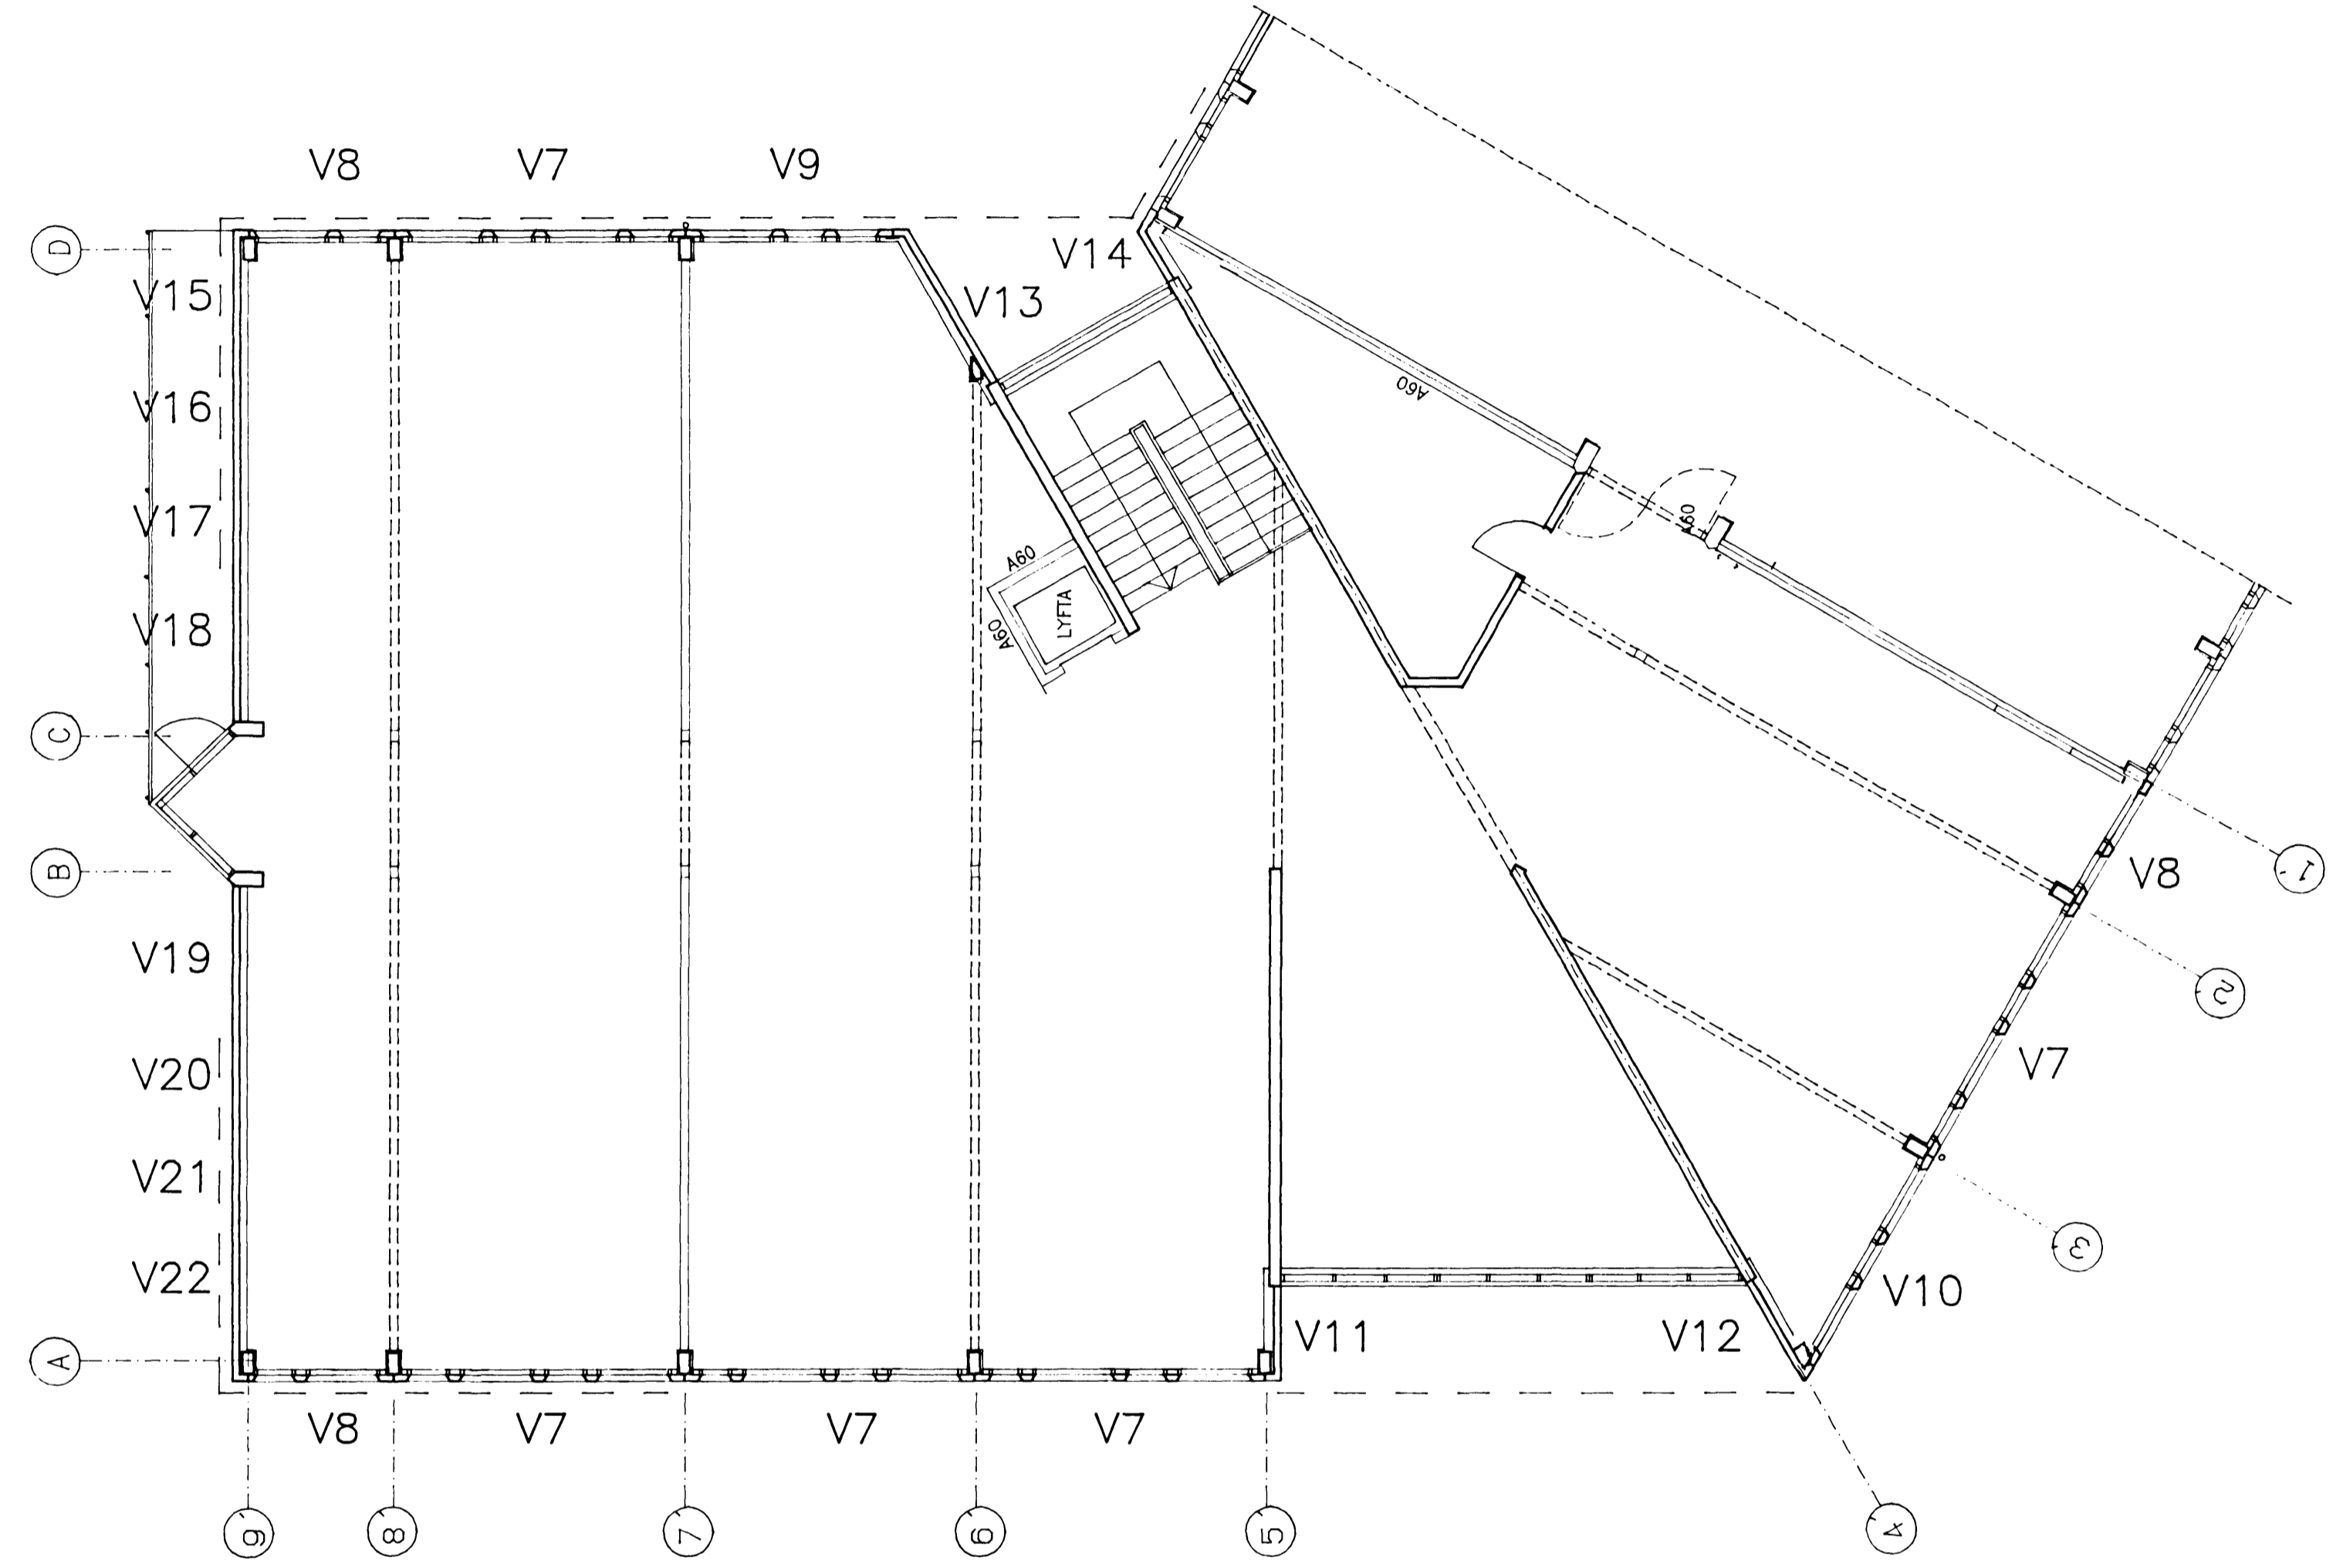


1. HÆÐ

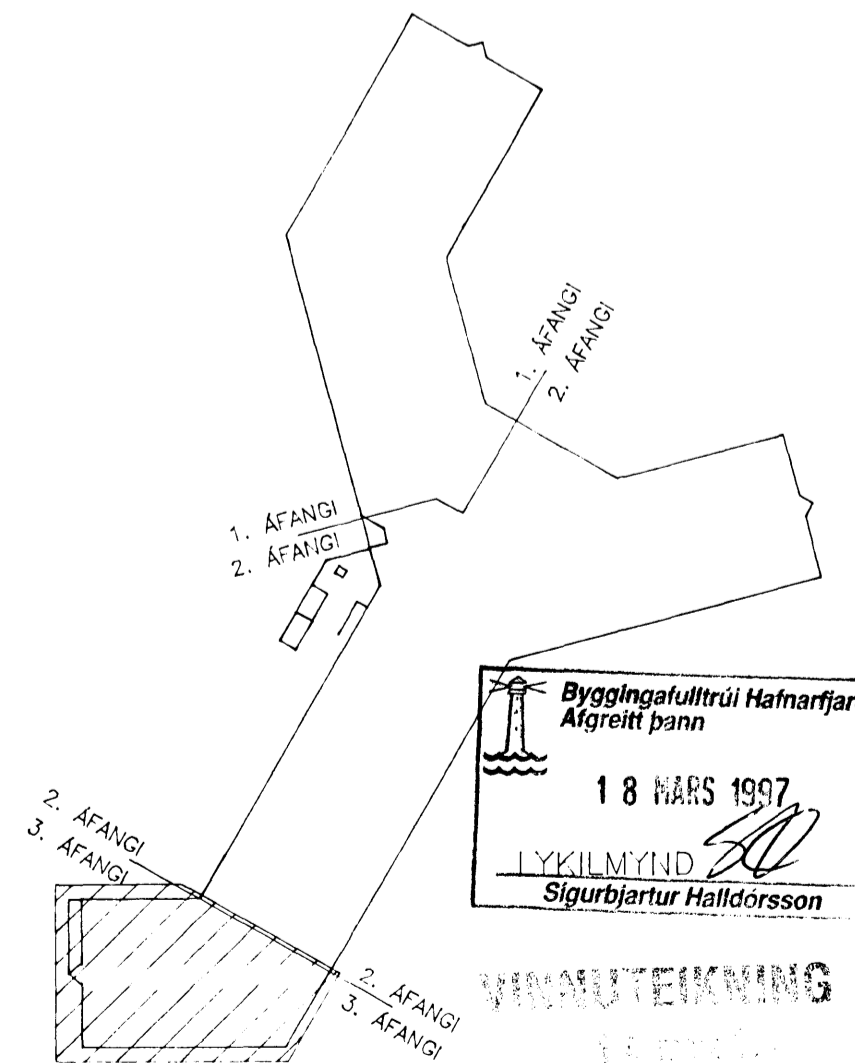

Byggingufultrúi Hafnarfjarðar  
Algreitt þann  
18 MARS 1997  
LYKILMYND  
Sigurbjartur Halldórsson

BYGGINGA-  
TEIKNING

F					
E					
D					
C					
B					
A	13.3.97	V14	E.E.		
BR.	DAGS.	EDLI BREYTINGAR	SAMB.	TILVÍSUN	TEIKNING T/R.

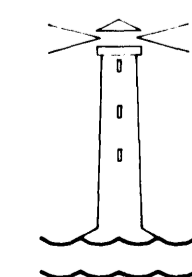

HVALEYRARSKÓLI  
HAFNARFIRÐI  
3. ÁFANGI  
AKURHOLT 1

EINAR EINARSSON	TEKNIFRÓÐIINGUR, BREIDVAINGUR 6 kennitala 151050-4769, sími 5650788
VEGGEININGAR YFIRLITSMYND	TEIKNR. 130 A HANNAÐ EE TEIKNAD EE YFIRF. EE
MKV. 1:100	DAGS. Janúar 1997 SAMB. Einar Einarsson