F10 FESTING
103

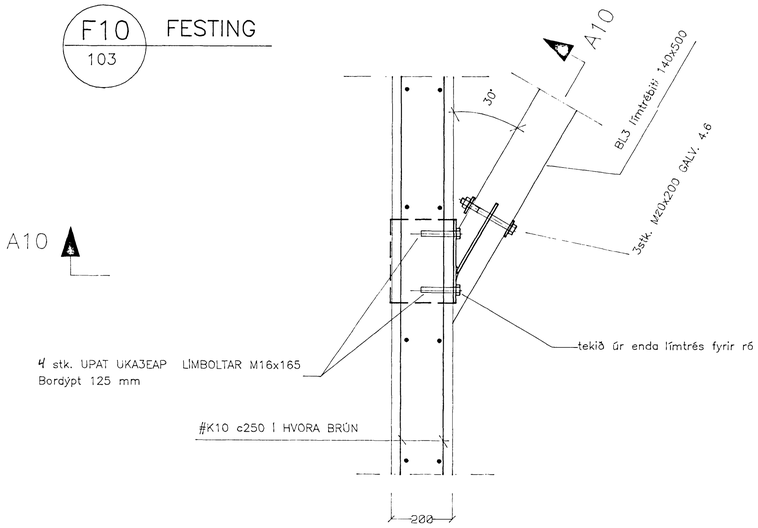

F11 FESTING
103

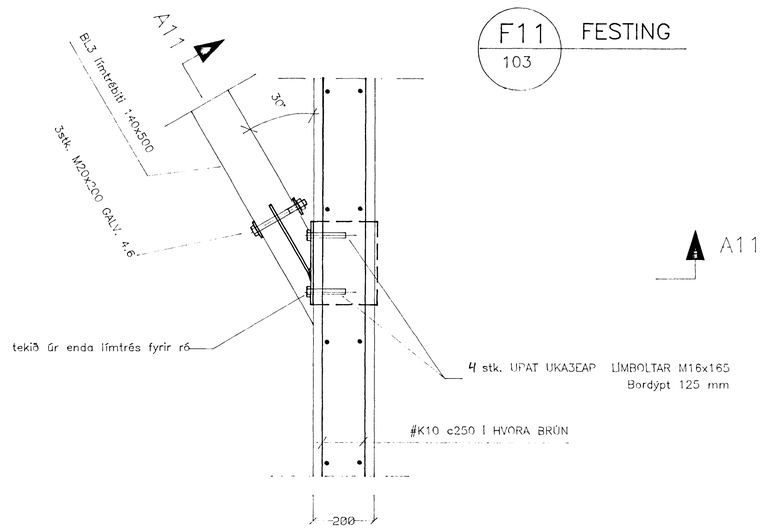

A10 SNIÐ

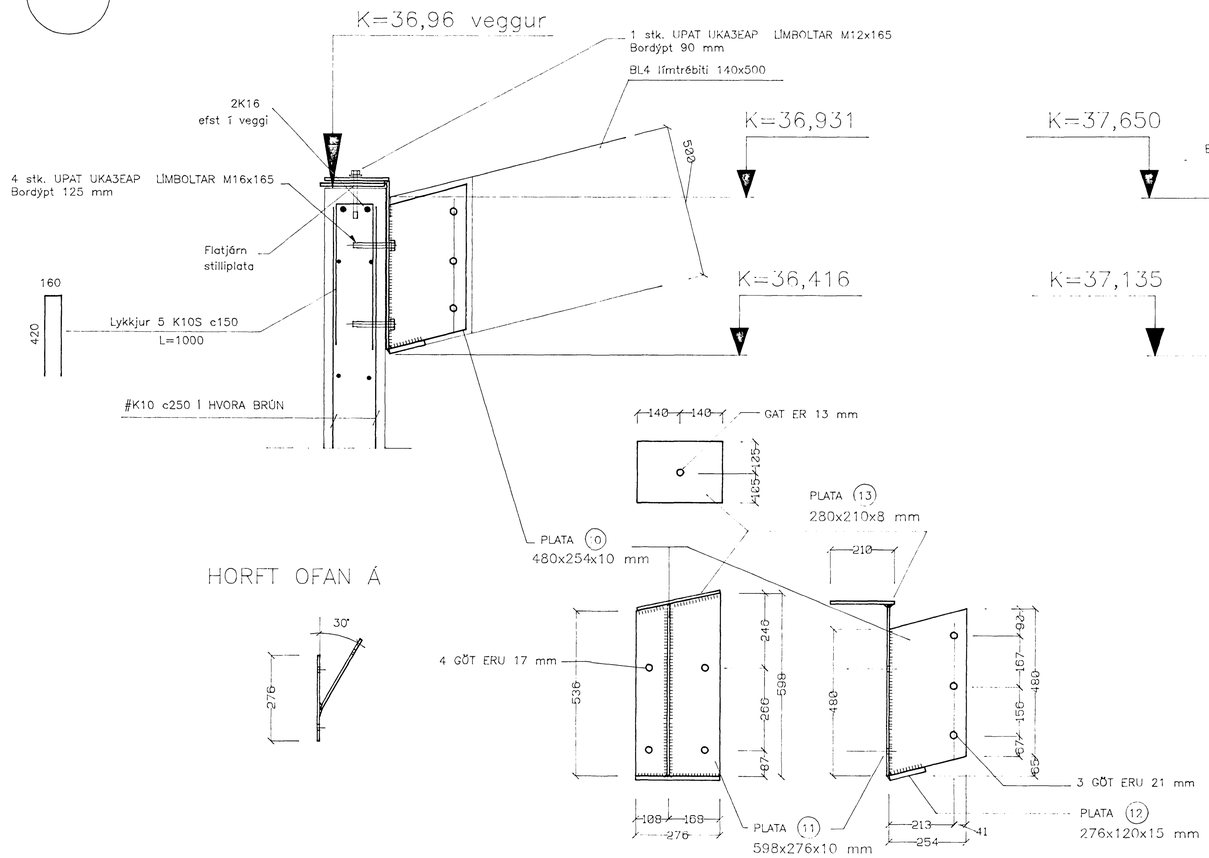

SNIÐ A11

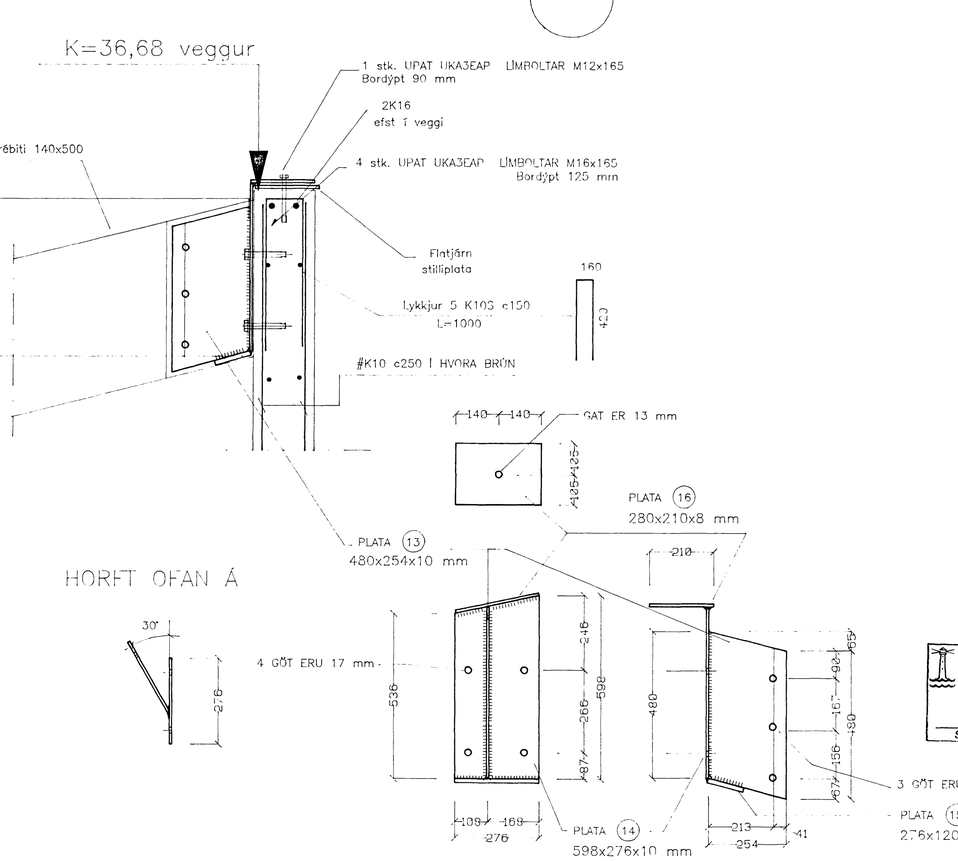

Byggingafulltrúi Hafnarfjarðar
Afgreitt þann
18 MARS 1997
Sigurbjartur Halldórsson

VINNUTEIKNING

BR.	DAGS.	EDLI BREYTINGAR	SAMÞ.
F			
E			
D			
C			
B			
A	13.3.'97	FESTING F11	E.E.

TILVÍSUN

TEIKNING NR.

HVALEYRARSKÓLI
HAFNARFIRÐI
3. ÁFANGI

AKURHOLT 1

EINAR EINARSSON TÆKNIFRÆÐINGUR, BREIÐVANGUR 6
kennitala 151050-4769, sími 5650738

ÞAK
FESTINGAR, SÉRMYNDIR

TEIKN.NR. 120 A
HANNAÐ EE
TEIKNAÐ EE
YFIRF.
MKV. 1:10 DAGS. Janúar 1997 SAMÞ.