

BS1 SNID
103/119 Mkv. 1:10

F21 FESTING
119 Mkv. 1:20

Mkv. 1:10

Varðandi frágang & þökkntum er vísað til sérteikninga arkitekts nr. 304 25 mm krossviður WBP

MÜRBOULTAR LÍMFESTING UPAT UKA 3 EAP 7 stk M12x160 V/G c/c 320 /einingu festidýpt minnst 90 mm komi í miðja einingu

FORSTEYPT EINING Varðandi forsteyptar einingar er vísað til sérteikninga af einingum sjá yfirlitsmynd nr. 130

Stálpata 300x60x8 mm, 7 stk/einingu Heit zínkúðu. Göt 2 stk ø13 mm/pl.

MÜRBOULTAR LÍMFESTING UPAT UKA 3 EAP 7 stk M12x160 V/G c/c 320 /einingu festidýpt minnst 90 mm

47x225-k18 c/c600 sperrur

BMF þakísafesting 210 negling 6+6 KS40/40 1 stk festing á hvorn enda sperru zig-zag

reim 50x100, fúvarin

MÜRBOULTAR LÍMFESTING UPAT UKA 3 EAP M12x180 1/2 G c/c 900 /einingu festidýpt minnst 90 mm 6K12

M20x200-8.8 GALV. SKIFA 60x60x6 mm

MÜRBOULTI LÍMFESTING UPAT UKA 3 EAP 1 stk M20x220 V/G festidýpt minnst 170 mm

Steyptur biti


VINKILL 150x100x10 mm l=100 mm, heitzínkúðuður 2 stk ø22 mm göt

TENGJÁRN 7K16 L=1500 6K12 L=1500

HÆGRI HELMINGUR ER SPEGILMYND Á 1.HÆÐ JARÐHÆÐ SJÁ SNID C Á TEIKN. 110

T1 SNID
103 Mkv. 1:20


SS3 SNID
103/119 Mkv. 1:20

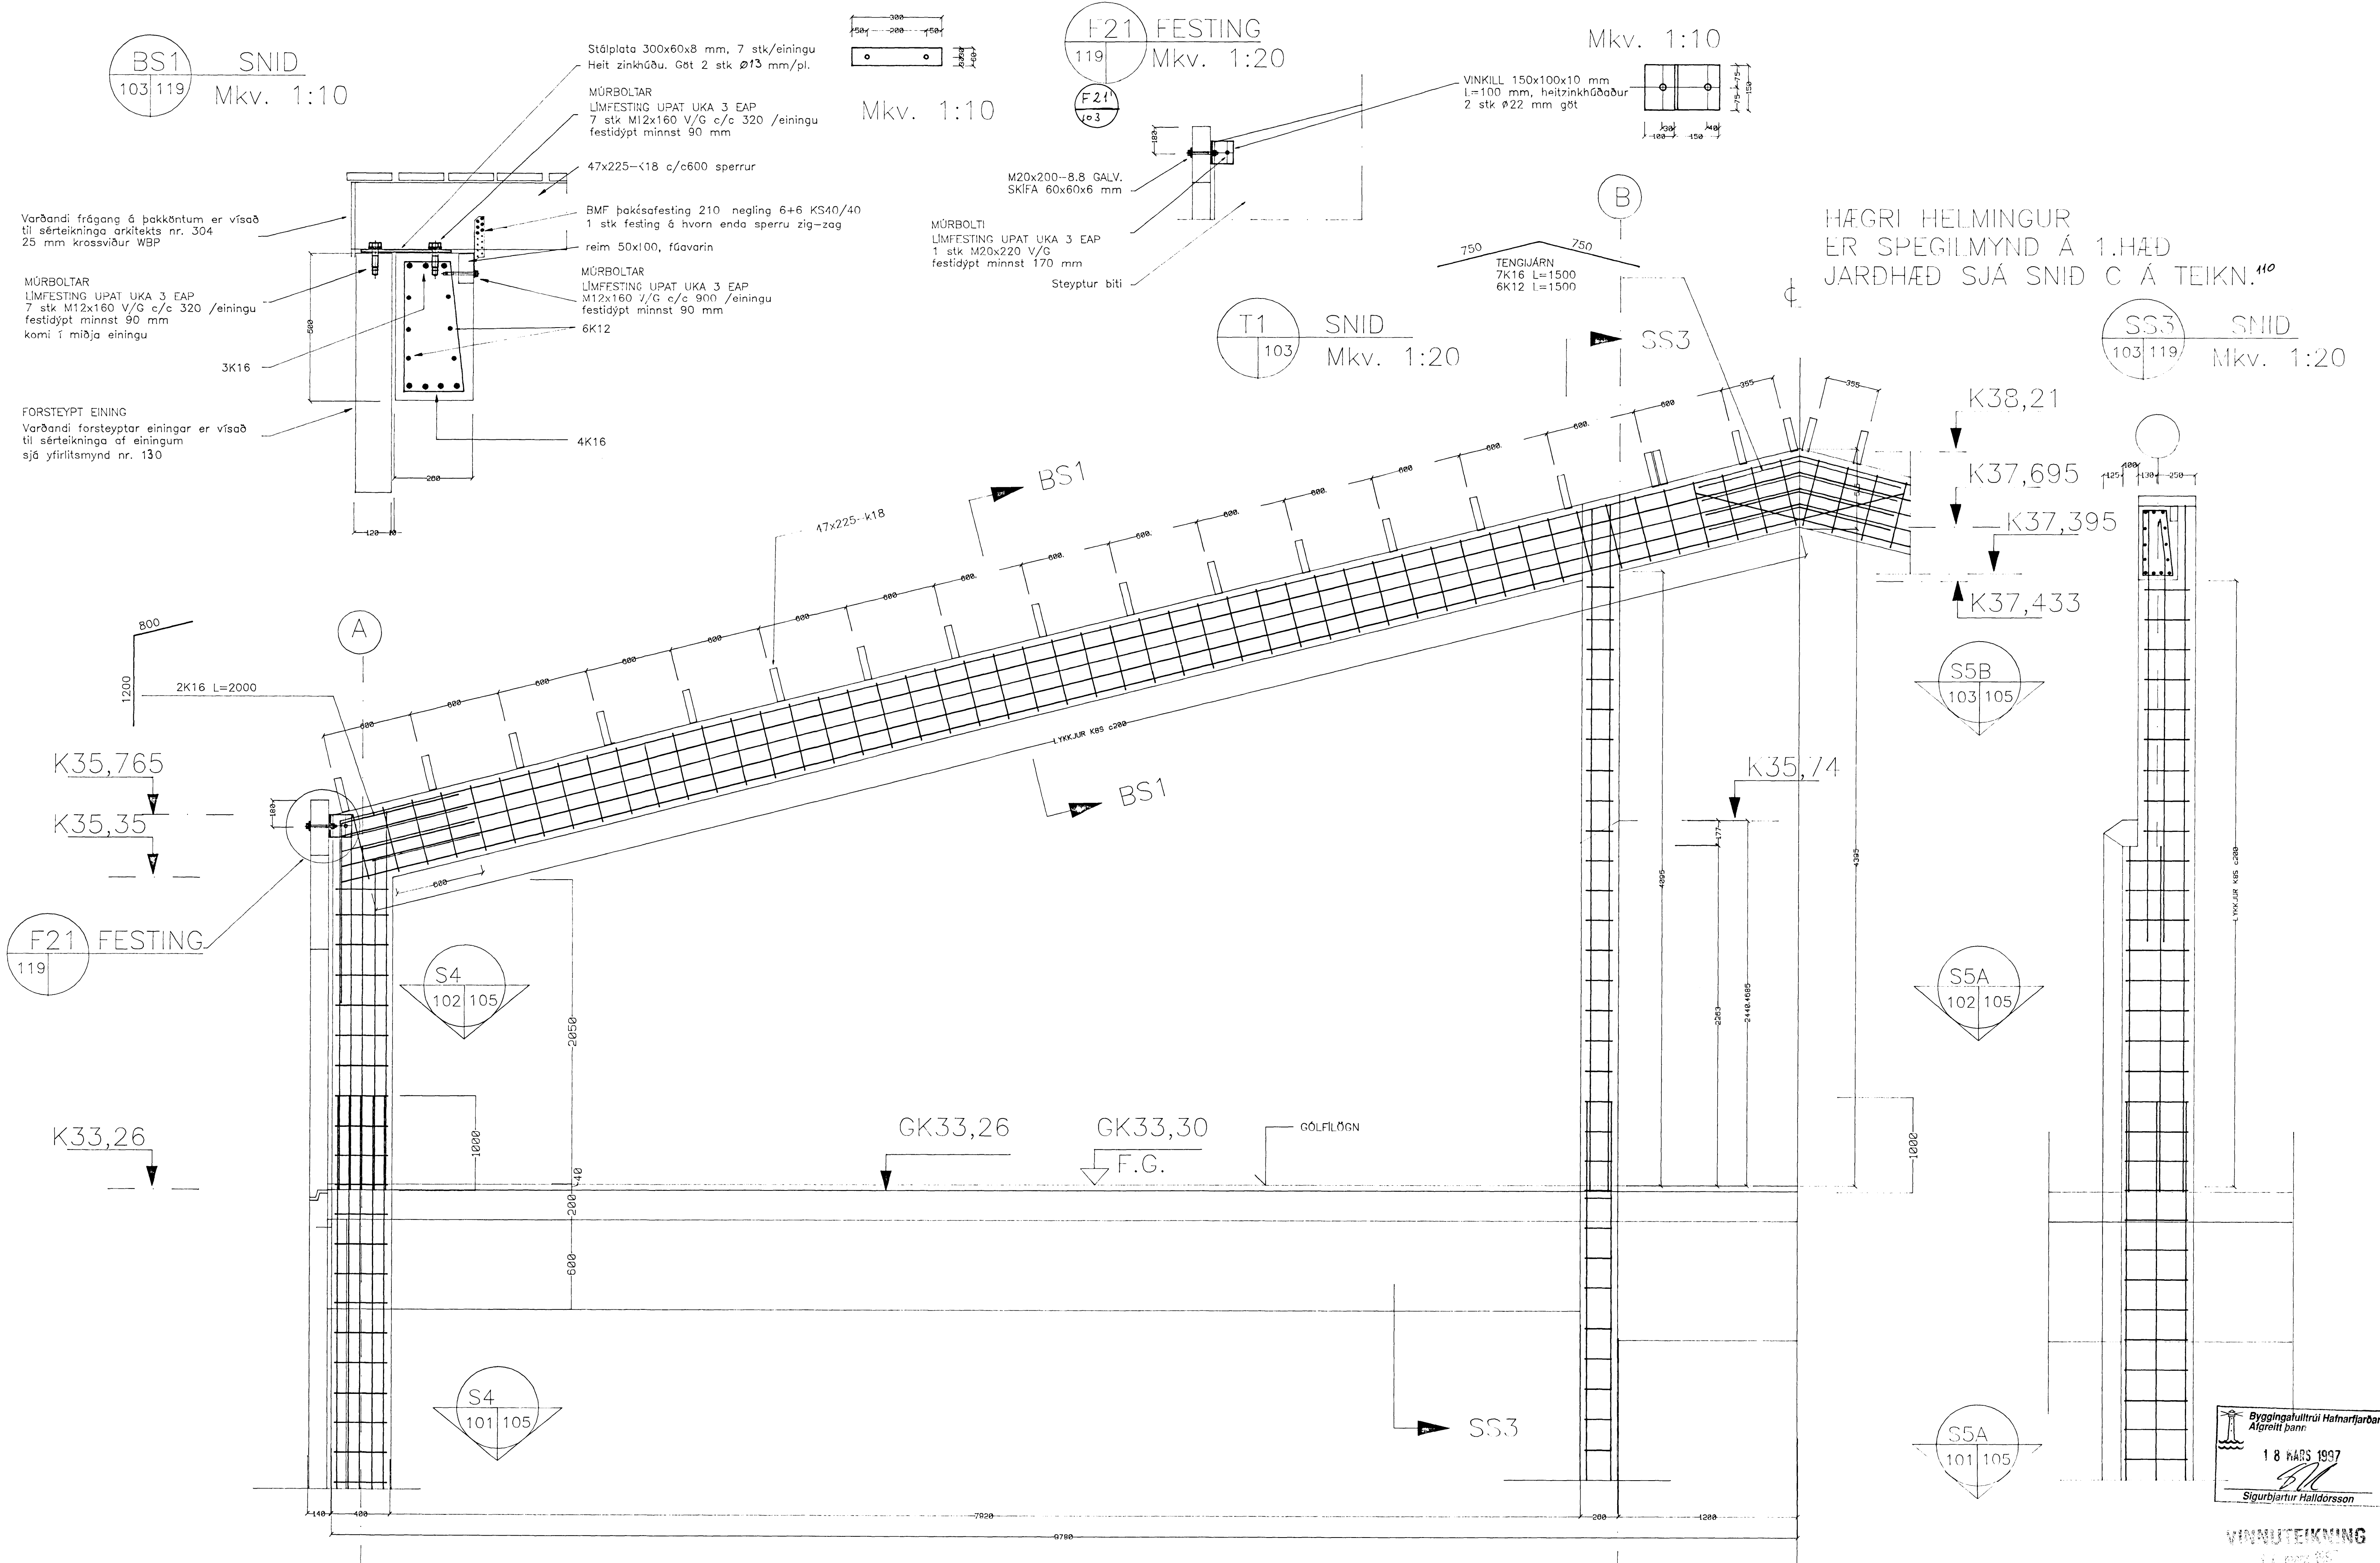

Byggingaulltrúi Hafnarfjarðar
Afgreitt þann:
18 Mars 1997
Sigurbjartur Halldórsson

VINNUTEIKNING
18 Mars 1997

F									
E									
D									
C									
B	13.3.97	F21'		E.E.					
A	27.2.97	F1LV		E.E.					
BR.	DAGS.	EDLI	BREYTINGAR	SAMP.	TILVÍSUN		TEIKNING NR.		

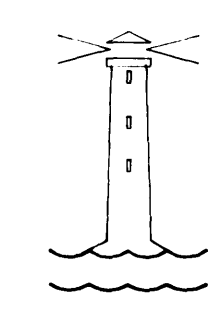

HVALEYRARSKÓLI
HAFNARFIRÐI
3. ÁFANGI
AKURHOLT 1

EINAR EINARSSON
ÞAK, 1.HÆÐ
SÉRMYNDIR
TÆKNIFRÆÐINGUR, BREIDVANGUR 6
kennitala 151050-4769, sími 5650788
TEIKN.NR. 119 B
HANNAD EE
TEIKNAD EC
YFIRF.
SAMP. Einar Einarsson
Mkv. 1:20
DAGS. Janúar 1997