A1 / 103 SNIÐ

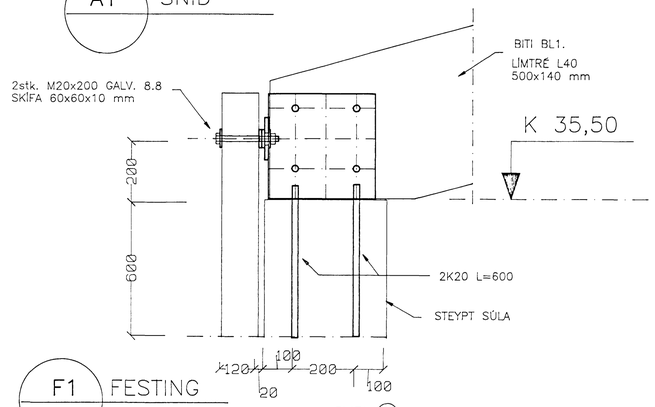

F1 / 103 FESTING

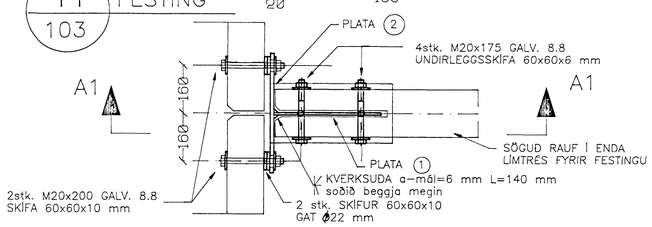

PLATA 2

440x140x16 mm HEITZINKHÚÐUÐ

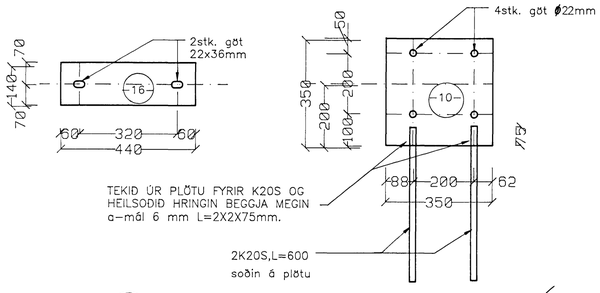

PLATA 1

350x350x10 mm HEITZINKHÚÐUÐ

PLATA 3

370x140x16 mm HEITZINKHÚÐUÐ

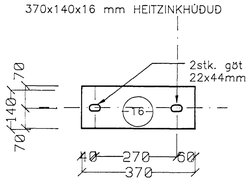

PLATA 4

520x140x16 mm HEITZINKHÚÐUÐ

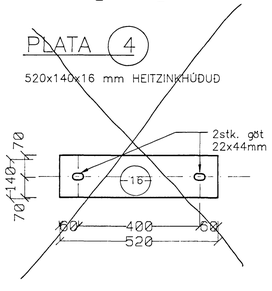

PLATA 5

200x140x16 mm HEITZINKHÚÐUÐ

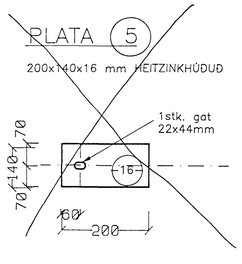

F2 / 103 FESTING

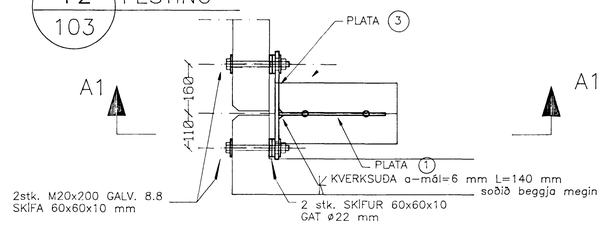

F3 / 103 SNIÐ

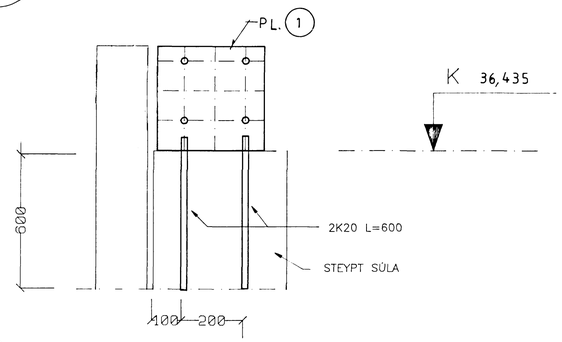

A6 / 103 SNIÐ

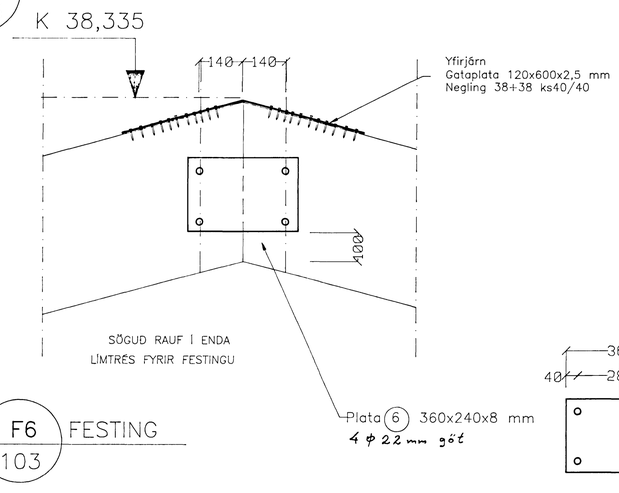

F6 / 103 FESTING

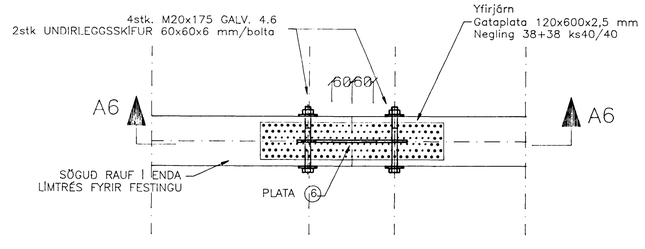

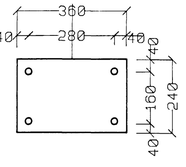

ALMENNAR SKÝRINGAR:

VERKTAKI SKAL SMÍÐA FESTINGAR, SAMKVÆMT TEIKNINGU.

VERKTAKI SKAL SANNREYNA MÁLSETNINGU ÁÐUR EN SMÍÐI HEFST.

STÁLGÆÐI ERU SAMKVÆMT DIN 17100, St.37.2.
ALLAR SUÐUR SKULU VERA A.M.K Í SAMA STYRKLEIKAFLOKKI OG GRUNNEFNIÐ OG GALLALAUSAR. ALLA SUÐUVINNU SKAL VINNA AF VÖNUM SUÐUMÖNNUM MEÐ HÆFNISSKÍRTEINI FRÁ IÐNTÆKNISTOFNUN.

STÁLHLUTI OG SUÐUR SKAL HEITZINKHUÐA.

SKYRINGARMYNDIR.

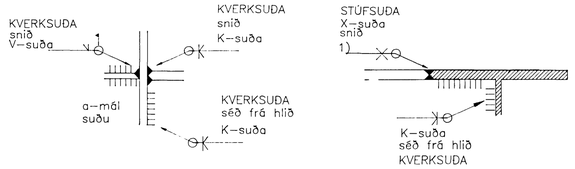

ALLAR BRÚNIR STÁLBITA EÐA PLATA, SEM SJOÐA Á SAMAN, SKAL SKÁSKERA (FASA) SAMAN ÁÐUR EN SOÐIÐ ER. Við kverksuðu skal sjóða í skáskoru og sjóða síðan kverksuðu eins og sýnt er á skýringarmynd. Allar kerksuður skulu hafa a-mál minnst 6 mm. Allar suður eru kverksuður.

O merkir að heilsjóða skuli allan hringinn.

⚐ merkir soðið á uppsetningarstað.

A7 / 103 SNIÐ

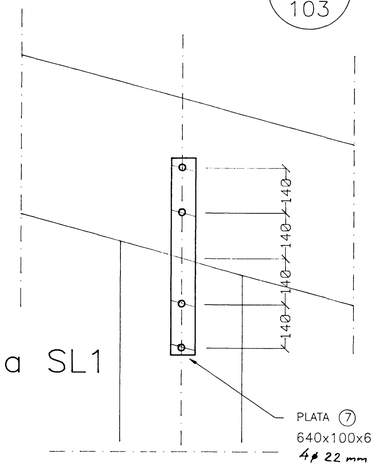

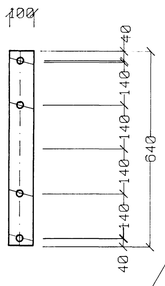

F7 / 103 FESTING

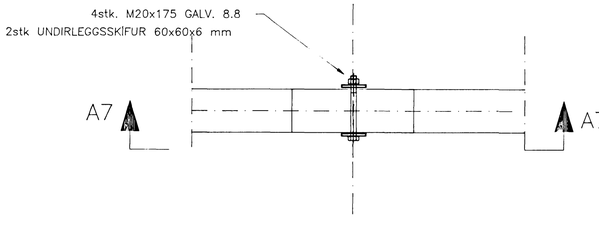

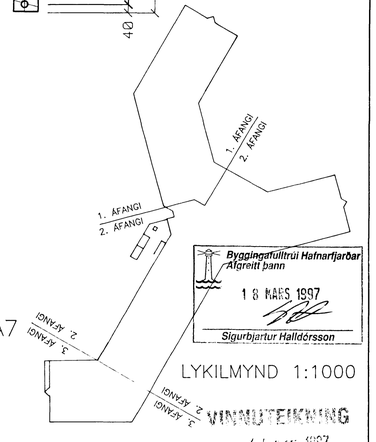

Byggingafulltrúi Hafnarfjarðar
Afgreitt þann
18 MARS 1997
Sigurbjartur Halldórsson

LYKILMYND 1:1000

VINNUTEIKNING
14. mars 1997

BR.	DAGS.	EÐLI BREYTINGAR	SAMÞ.
F			
E			
D			
C			
B	13.3.'97	SNIÐ F3	E.E.
A	29.1.97	F3	E.E.

TILVÍSUN

TEIKNING NR.

HVALEYRARSKÓLI
HAFNARFIRÐI
3. ÁFANGI
AKURHOLT 1

EINAR EINARSSON TÆKNIFRÆÐINGUR, BREIÐVANGUR 6
kennitala 1510504769, sími 5650788

ÞAK
FESTINGAR, SÉRMYNDIR

TEIKN.NR. 114 B
HANNAÐ EE
TEIKNAÐ EE
YFIRF.
MKV. 1:10 DAGS. JAN. 1997 SAMÞ. Einar Einarsson