



25 mm Þenslufúga með steinull
100 kg/m³ í fúgu.
K10c250 L=500.
Tengjárn límist í eldri múr
með UPAT UKA 3 LJM.
í 100 mm djúpar borholur.
Á enda járna í nýrri steypu
komi rafm. rör

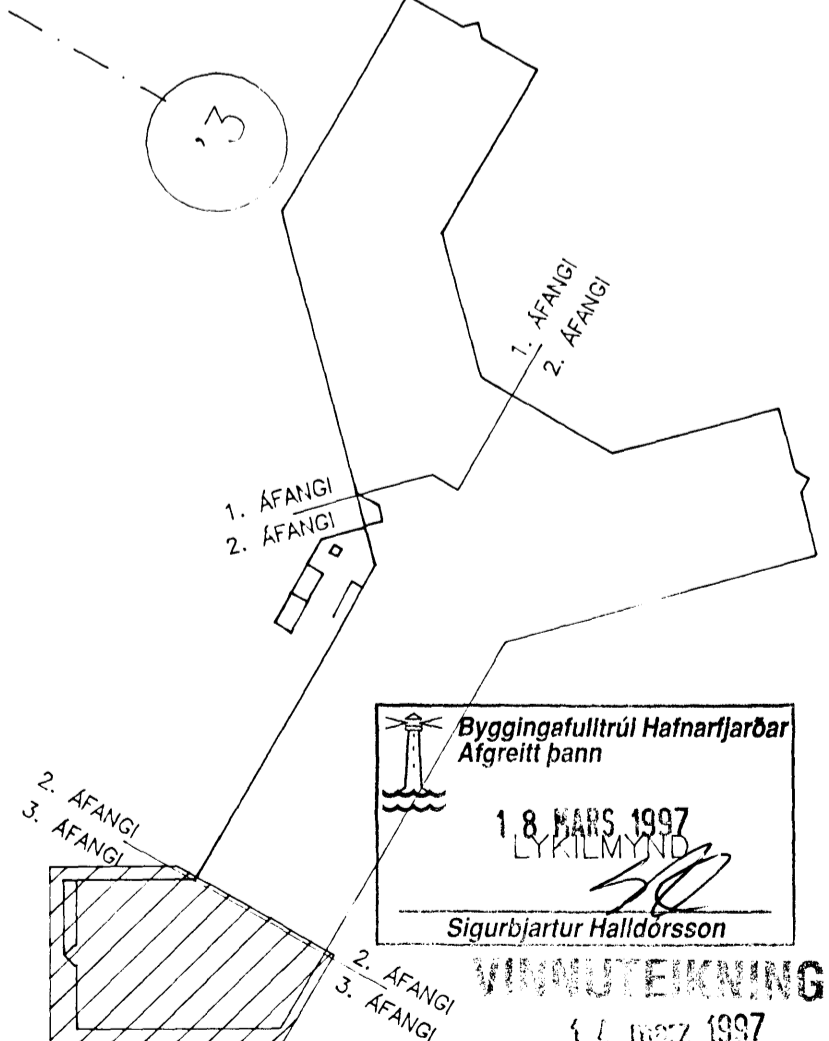

Byggingufulltrúi Hafnarfjarðar
Afgreitt bann
1.8. MARS 1997
Sigrubjartur Halldórsson
TEKNIKERKINGUR

| | | | | | |
|-----|----------|--|-------|--------|--------------|
| F | | | | | |
| E | | | | | |
| D | | | | | |
| C | | | | | |
| B | | | | | |
| A | 13.3.'97 | LYFTUVEGGJUM BÆTT VID, LAGFÁRDAR MERKINGAR | | | |
| BR. | DAGS. | EDLI BREYTINGAR | SAMP. | TILSUN | TEIKNING NR. |

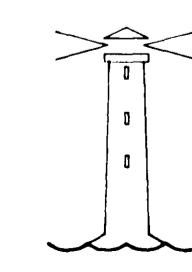

HVALEYRARSKÓLI
HAFNARFIRÐI
3. ÁFANGI
AKURHOLT 1

| | | | |
|-------------------|--------------------|--|---------------|
| EINAR EINARSSON | | TEKNIFRÆÐINGUR, BREIDVANGUR 6 kennitala 151050 4769, sími 5650788 | |
| ÞAK, GRUNNMYND | TEIKN.NR. 103 A | HANNAÐ EE | TEIKNAD EE |
| MKV. 1:50 | DAGS. Janúar 1997 | YFIRF. | SAMP. |