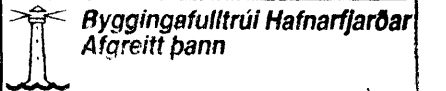


25 mm þenslufuga með steinu 100 kg/m<sup>3</sup> í fugu K10c250, L=500 ílmist í eldri múr í 100 mm djúpar holur sem borðar eru í múrinn með UPAT UKA 3A lími. Ramagnsrör komi á enda járna í nýrri steypu

25 mm þenslufuga með steinu 100 kg/m<sup>3</sup> í fugu K10c250, L=500 ílmist í eldri múr í 100 mm djúpar holur sem borðar eru í múrinn með UPAT UKA 3A lími. Ramagnsrör komi á enda járna í nýrri steypu

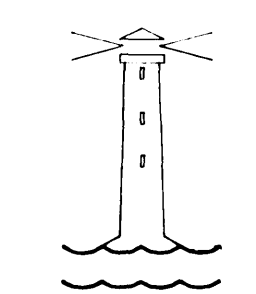

  
 18 MARS 1997

VINNUTEKNING
   
 14. mars 1997

F		
E		
D		
C	12.3.97	VEGGUR Y. LYFTU BATT VÍÐ
B	27.2.97	MERKINGAR LÍFÍLSH.
A	29.01.97	SF2 O. FL. LÍTLSHATTAR LAGFRÉINGAR
BR.	DAGS.	EDLI Breytingar

E.E.		
E.E.		
BR.	DAGS.	TILMÖN

TEIKNING NR.	
--------------	--



HVALEYRARSKÓLI
   
 HAFNARFIRÐI
   
 3. ÁFANGI
   
 AKURHOLT 1

EINAR EINARSSON
   
 VEGGIR OG PLATA Y. JARÐH.
   
 GRUNNMYND
   
 TÆKIFRÉINGUR, BREIÐVANGUR 6
   
 kennitala 151050-4769, sími 5650788
   
 TEIKN. NR. 102 C
   
 HANNAÐ EE
   
 TEIKNAD EE
   
 YFIRF.
   
 M.V. 1:50
   
 DAGS. Janúar 1997