U1 / 101 — UNDIRSTAÐA GRUNNMYND

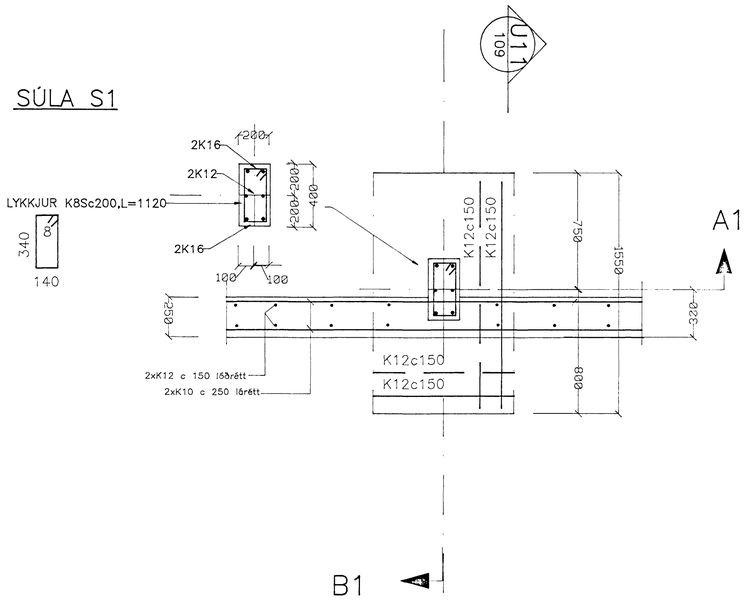

A1 / 104 — SNIÐ

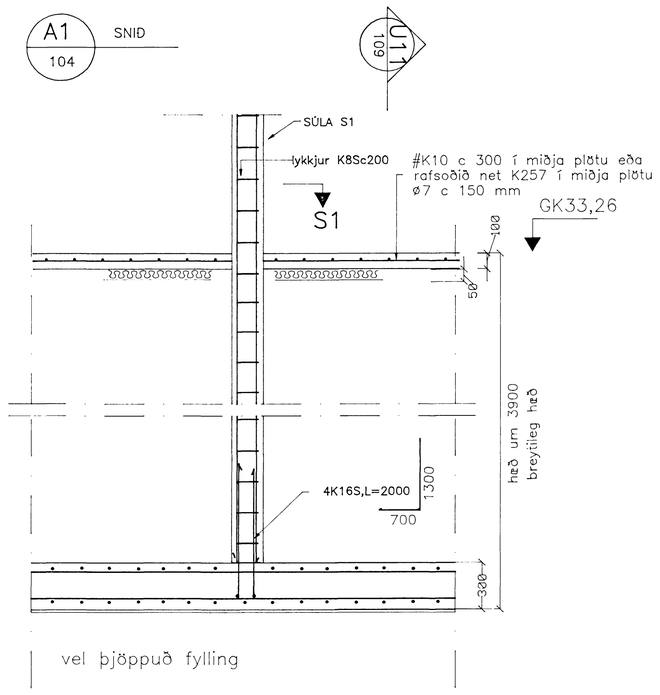

B1 / 104 — SNIÐ

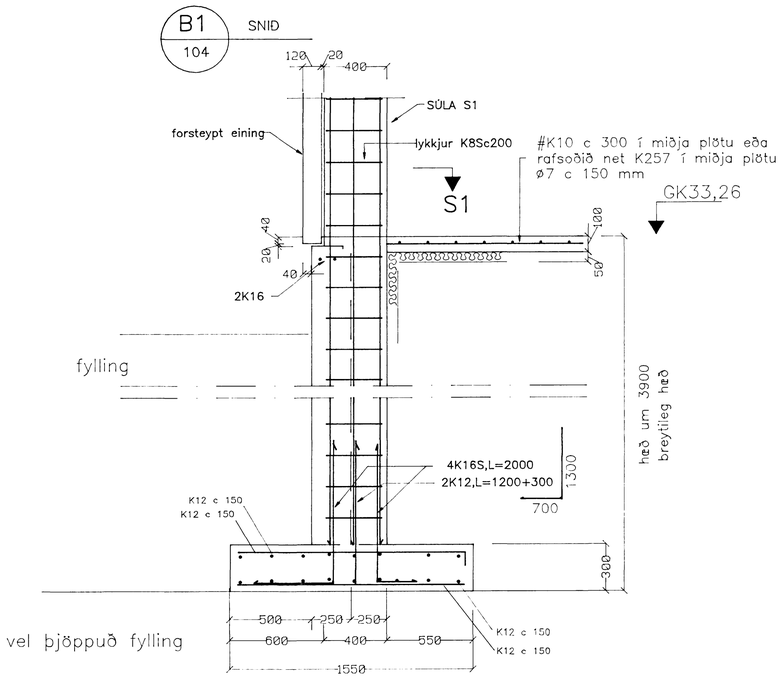

U2 / 101 — UNDIRSTAÐA GRUNNMYND

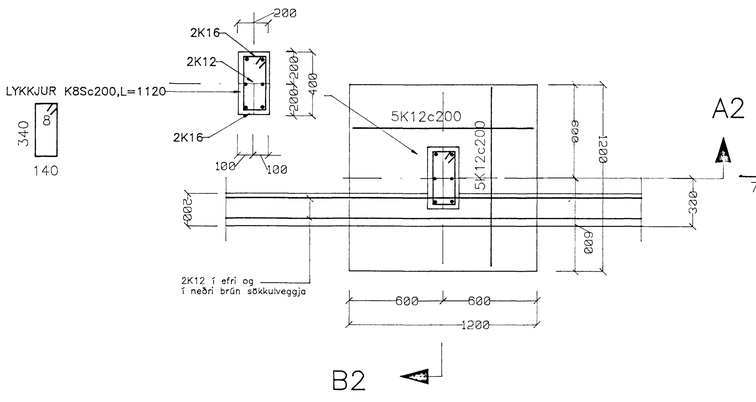

A2 / 104 — SNIÐ

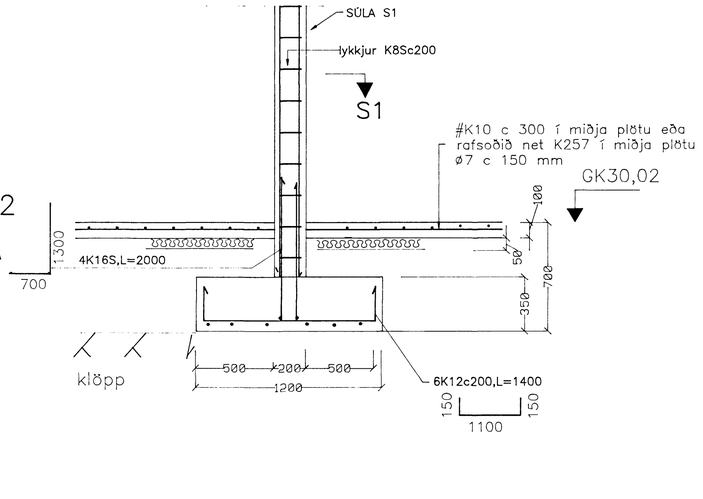

B2 / 104 — SNIÐ

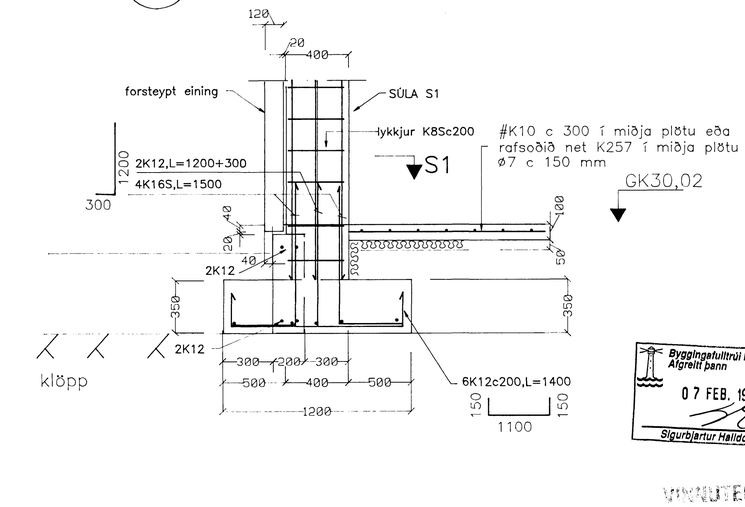

Byggingafulltrúi Hafnarfjarðar
Afgreitt þann
07 FEB. 1997
Sigurbjartur Halldórsson

VINNUTEIKNING

F					
E					
D					
C					
B					
A	29.01.97	U1 BREYTT VEGNA STOÐVEGGS OG U2 VEGNA FYLLINGAR	E.E.		
BR.	DAGS.	EÐLI BREYTINGAR	SAMÞ.	TILVÍSUN	TEIKNING NR.

HVALEYRARSKÓLI
HAFNARFIRÐI
3. ÁFANGI
AKURHOLT 1

EINAR EINARSSON TÆKNIFRÆÐINGUR, BREIÐVANGUR 6 kennitala 151050-4769, sími 5650732

UNDIRSTÖÐUR
SÉRMYNDIR

TEIKN.NR. 104 A
HANNAÐ EE
TEIKNAÐ EE
YFIRF.
MKV. 1:20 DAGS. Janúar 1997 SAMÞ. Einar Einarsson