U3 / 101 UNDIRSTAÐA GRUNNMYND

SÚLA S4

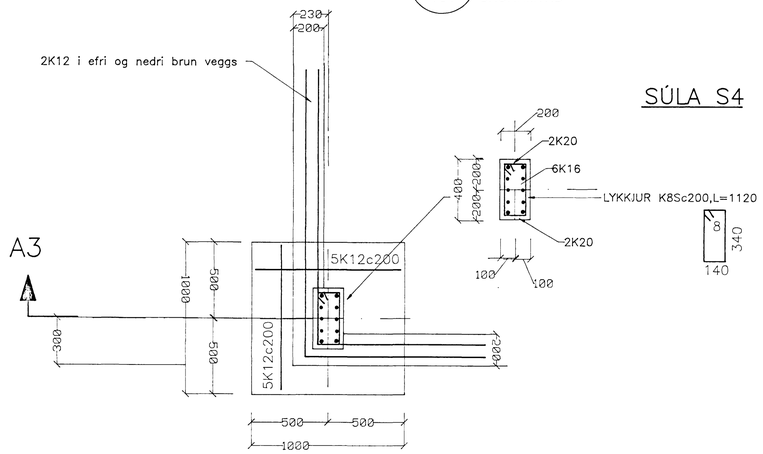

B3

SNIÐ A3 / 105

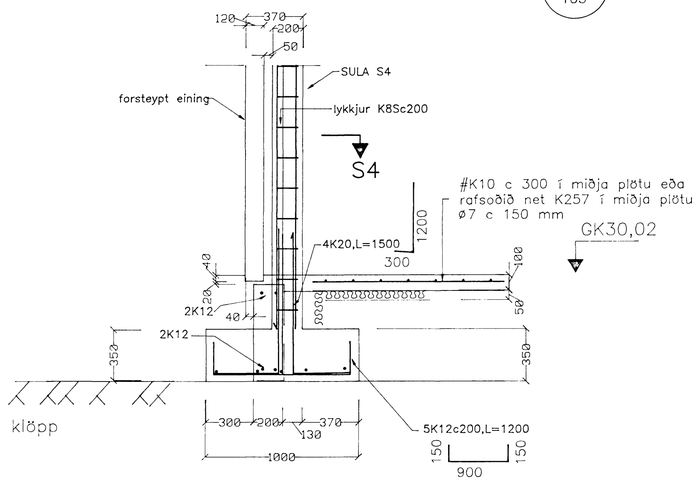

B3 / 105 SNIÐ

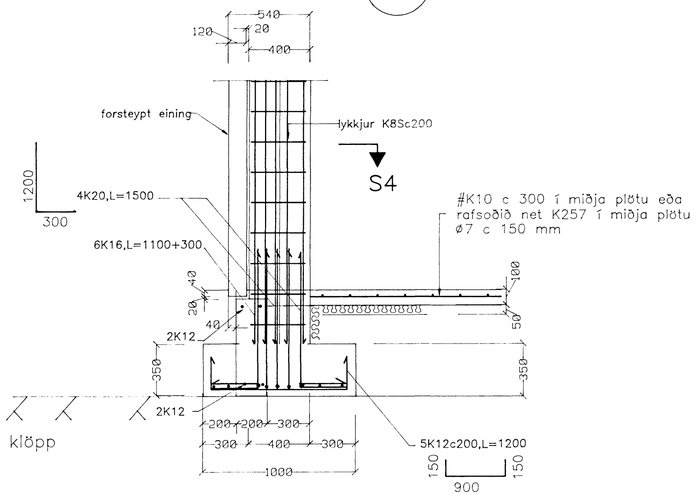

U3B / 101 UNDIRSTAÐA GRUNNMYND

U3A ER SPEGILMYND

SÚLA S5A

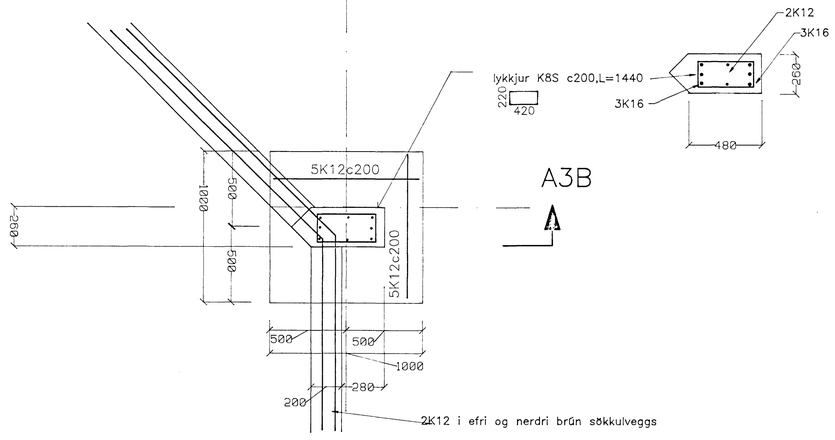

SÚLA S5B

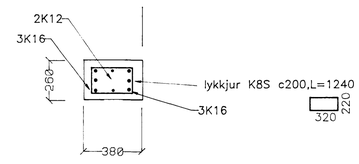

A3B / 105 SNIÐ

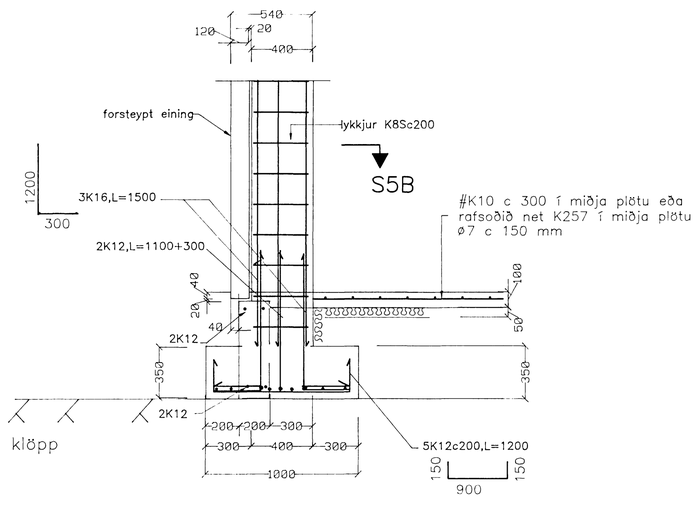

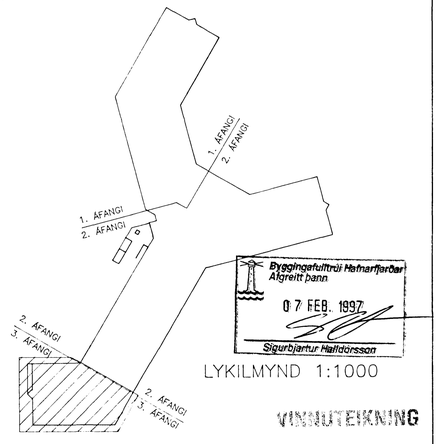

LYKILMYND 1:1000

VINNUTEIKNING

BR.	DAGS.	EDLI BREYTINGAR	SAMÞ.
F			
E			
D			
C			
B			
A			

TILVÍSUN

TEIKNING NR.

HVALEYRARSKÓLI
HAFNARFIRÐI
3. ÁFANGI

AKURHOLT 1

EINAR EINARSSON TÆKNIFRÆÐINGUR, BREIÐVANGUR 6
kennitala 151050-4769, sími 565078R

UNDIRSTÖÐUR
SÉRMYNDIR U3, U3A, U3B

TEIKN.NR. 105
HANNAÐ EE
TEIKNAÐ EE
YFIRF.
SAMÞ.

MKV. 1:20 DAGS. JAN. 1997