U4 / 101 UNDIRSTAÐA GRUNNMYND

SÚLA S3

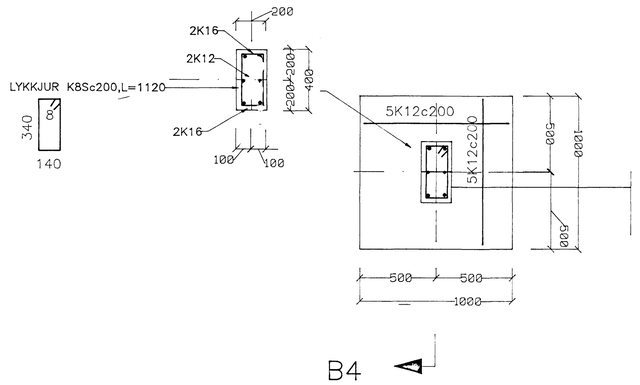

B4

A4 / 104 SNIÐ

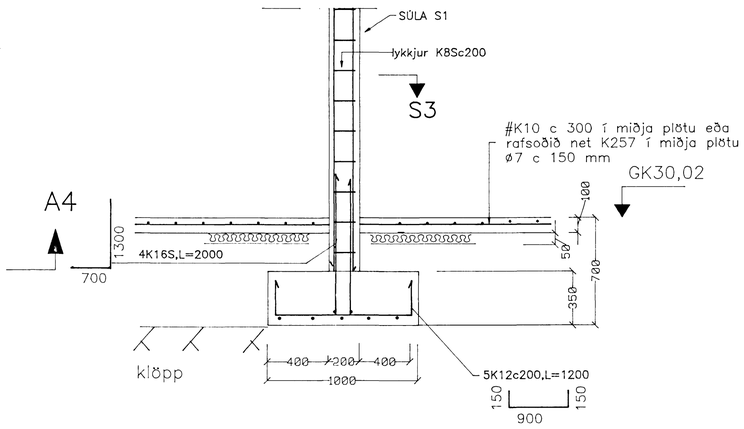

B4 / 104 SNIÐ

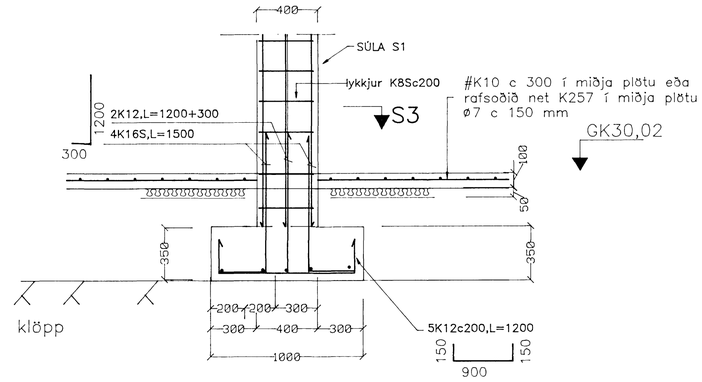

U5 / 101 SNIÐ

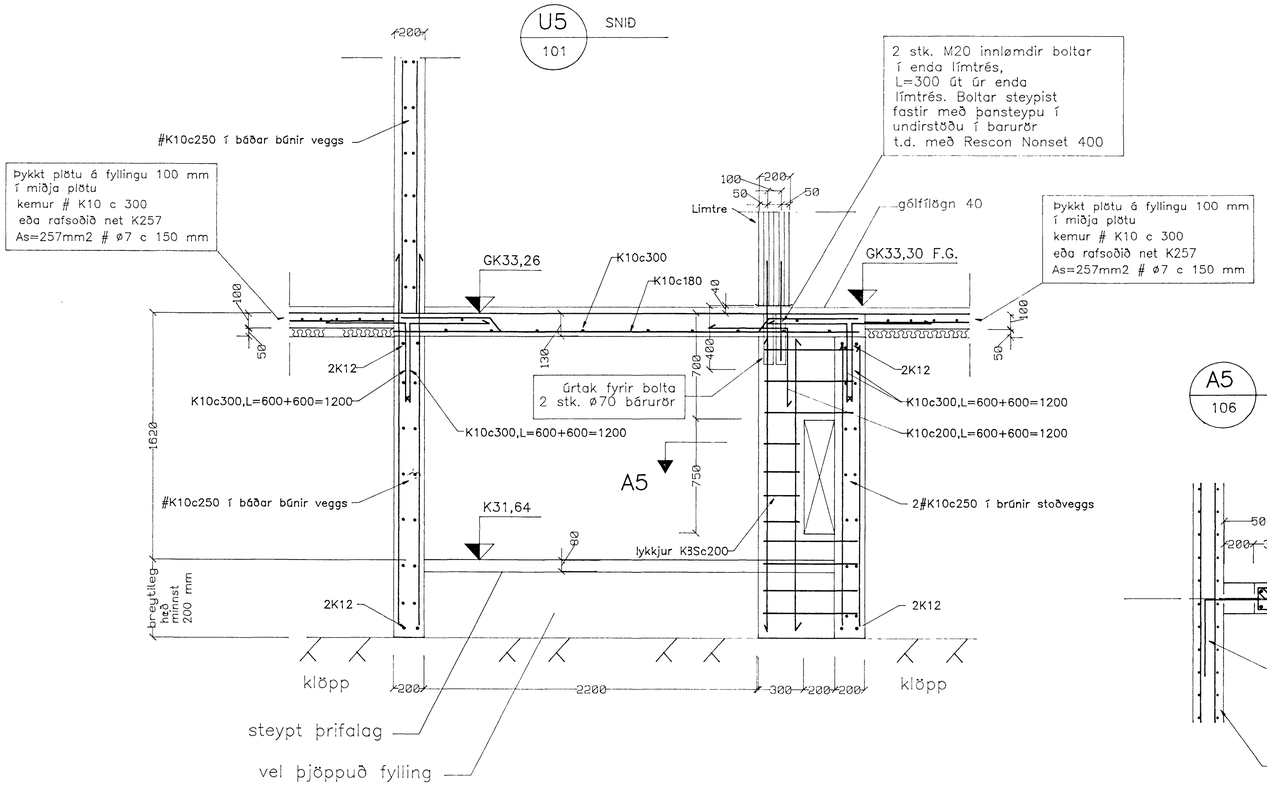

A5 / 106 SNIÐ

S12

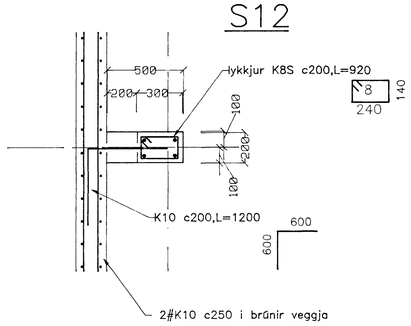

U6 / 101 SNIÐ

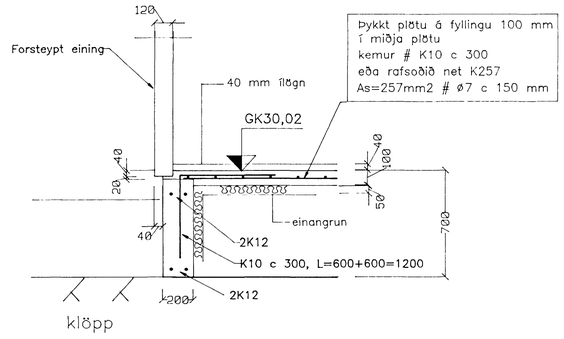

U6' / 101 SNIÐ

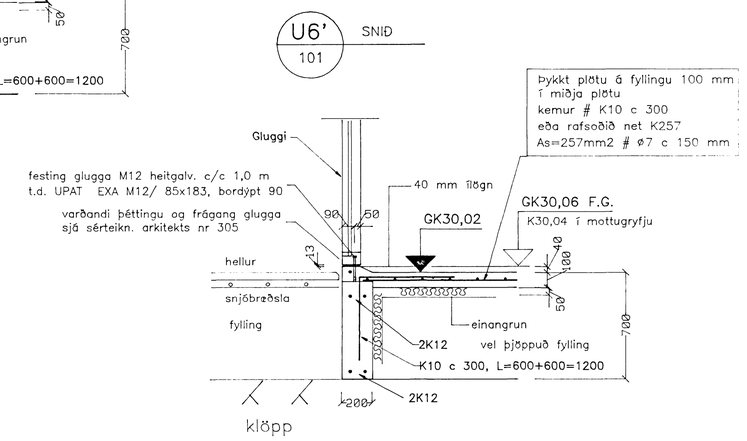

Byggingafulltrúi Hafnarfjarðar
Afgreitt þann
07 FEB. 1997
Sigurbjartur Halldórsson

VINNUTEIKNING

BR.	DAGS.	EÐLI BREYTINGAR	SAMÞ.
F			
E			
D			
C			
B			
A			

TILVÍSUN

TEIKNING NR.

HVALEYRARSKÓLI
HAFNARFIRÐI
3. ÁFANGI

AKURHOLT 1

EINAR EINARSSON TÆKNIFRÆÐINGUR, BRÆÐUVANGUR 6
kennitala 151050-4769, sími 5650738

UNDIRSTÖÐUR
SÉRMYNDIR

TEIKN.NR. 106
HANNAÐ EE
TEIKNAÐ EE
YFIRF.
SAMÞ.

MKV. 1:20 DAGS. JAN. 1997