U91 SNIÐ 101

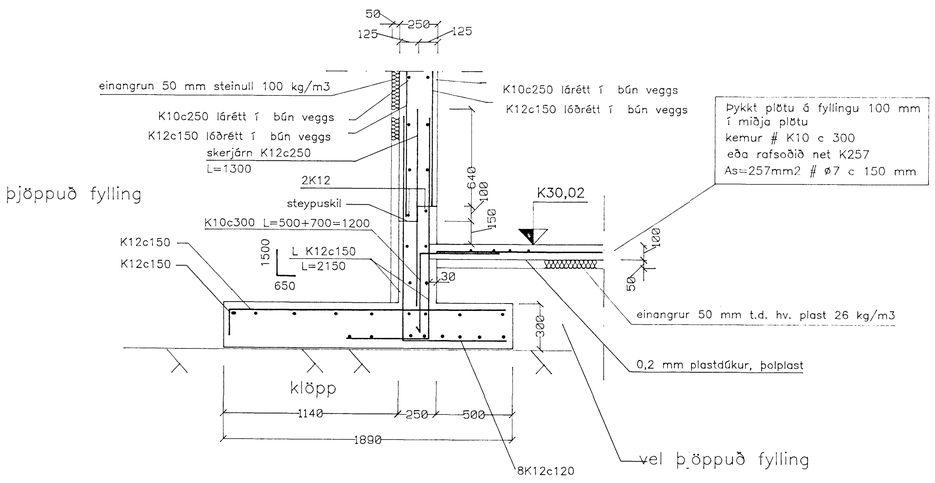

LG SNIÐ 101

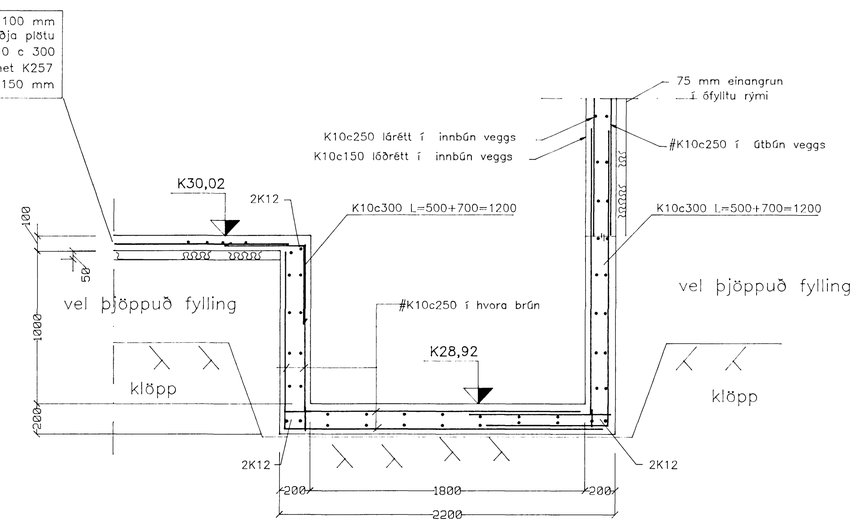

U11 SNIÐ 101

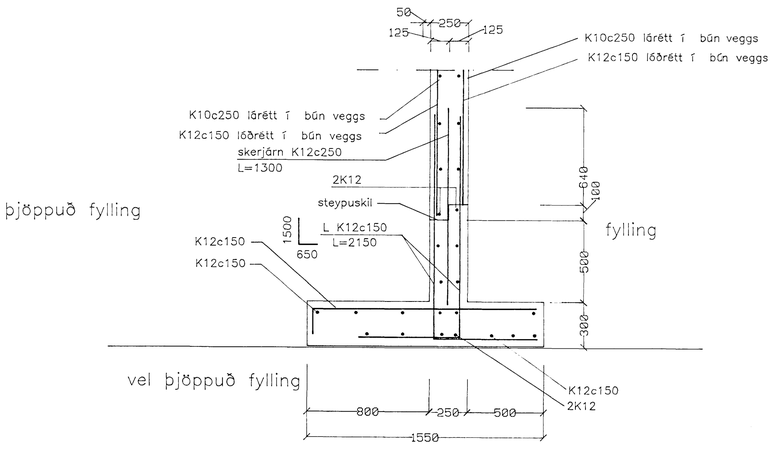

Byggingafulltrúi Hafnarfjarðar
Afgreitt þann
07 FEB. 1997
Sigurbjartur Halldórsson

VINNUTEIKNING

	BR.	DAGS.	EÐLI BREYTINGAR	SAMÞ.	TILVÍSUN	TEIKNING NR.
F						
E						
D						
C						
B						
A						

HVALEYRARSKÓLI
HAFNARFIRÐI
3. ÁFANGI
AKURHOLT 1

EINAR EINARSSON TÆKNIFRÆÐINGUR, BREIÐVANGUR 6
kennitala 151050-4769, sími 5650788

UNDIRSTÖÐUR
SÉRMYNDIR

TEIKN.NR. 109
HANNAÐ EE
TEIKNAÐ EE
YFIRF.
MKV. 1:20 DAGS. Janúar 1997 SAMÞ.