F18 FESTING
103

VARÐANDI NEGLINGU Á ÞAKPAPPA OG FESTINGU Á ÞAKSTÁLI
ER VÍSAÐ TIL VIÐEIGANDI RB-BLAÐA OG SÉRTEIKNINGA
ARKITEKTS AF ÞAKFRÁGANGI

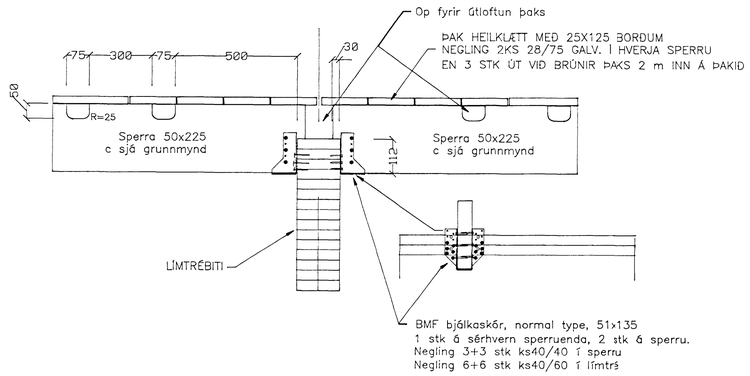

F19 FESTING
103

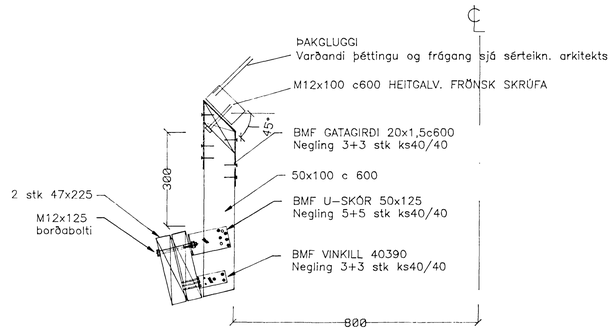

F22 FESTING
103

VARÐANDI NEGLINGU Á ÞAKPAPPA OG FESTINGU Á ÞAKSTÁLI
ER VÍSAÐ TIL VIÐEIGANDI RB-BLAÐA OG SÉRTEIKNINGA
ARKITEKTS AF ÞAKFRÁGANGI

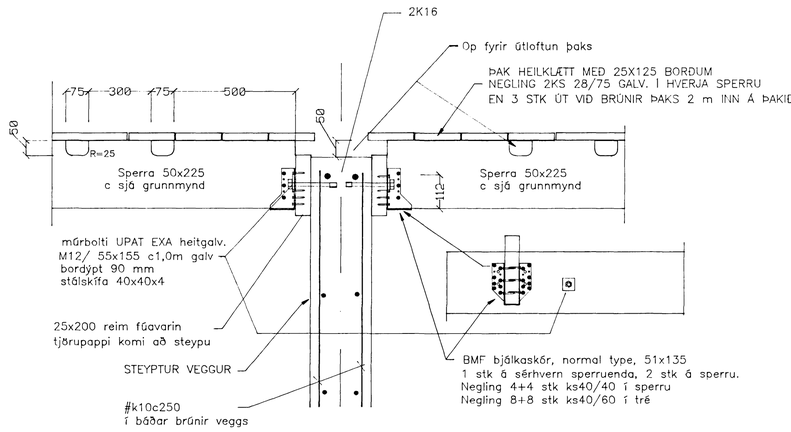

SF2 DEILI SKERFÚGA
101,102
103

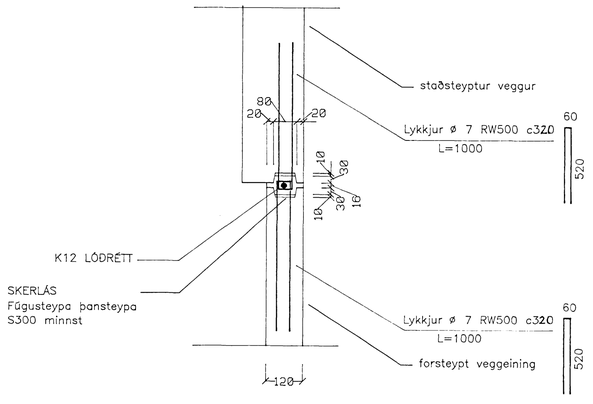

SNIÐ Í SKERFÚGU

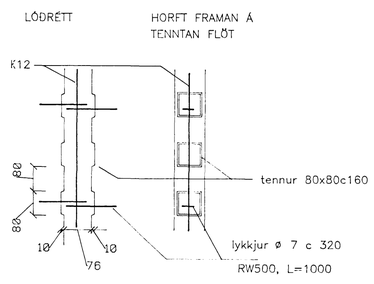

F15 FESTING
103

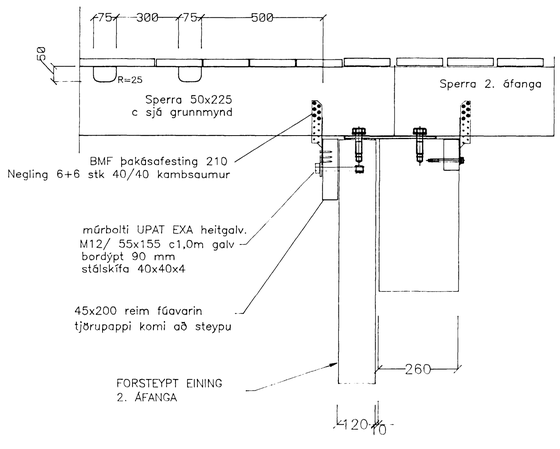

Byggingafulltrúi Hafnarfjarðar
Afgreitt þann
07 FEB. 1997
Sigurður Arthur Halldórsson
AÐALTEIKNING

	BR.	DAGS.	EÐLI BREYTINGAR	SAMÞ.	TILVÍSUN	TEIKNING NR.
F						
E						
D						
C						
B						
A						

HVALEYRARSKÓLI
HAFNARFIRÐI
3. ÁFANGI
AKURHOLT 1

EINAR EINARSSON ARKITEKT FAÍ, BREIÐVANGUR 6
kennitala 151050-4769, sími 5650788

ÞAK
FESTINGAR, SÉRMYNDIR

TEIKN.NR. 115
HANNAÐ EE
TEIKNAÐ EE
YFIRF.
MKV. 1:10 DAGS. Janúar 1997 SAMÞ. Einar Einarsson