F6 103 FESTING

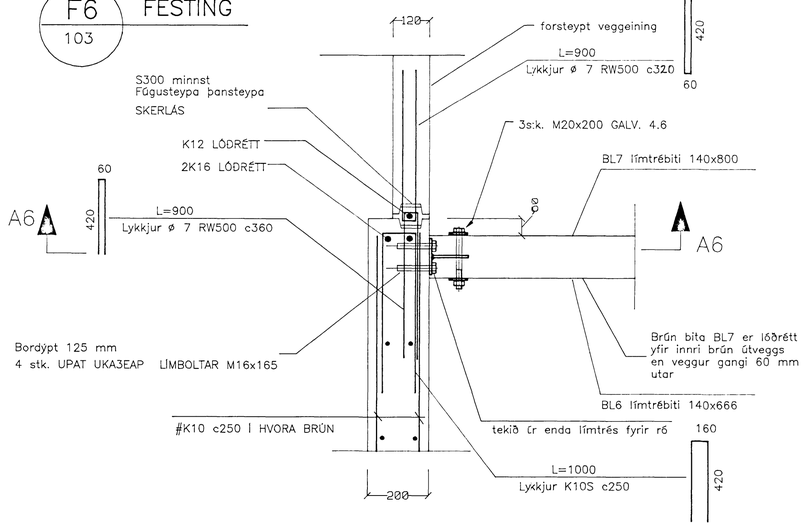

F7 103 FESTING

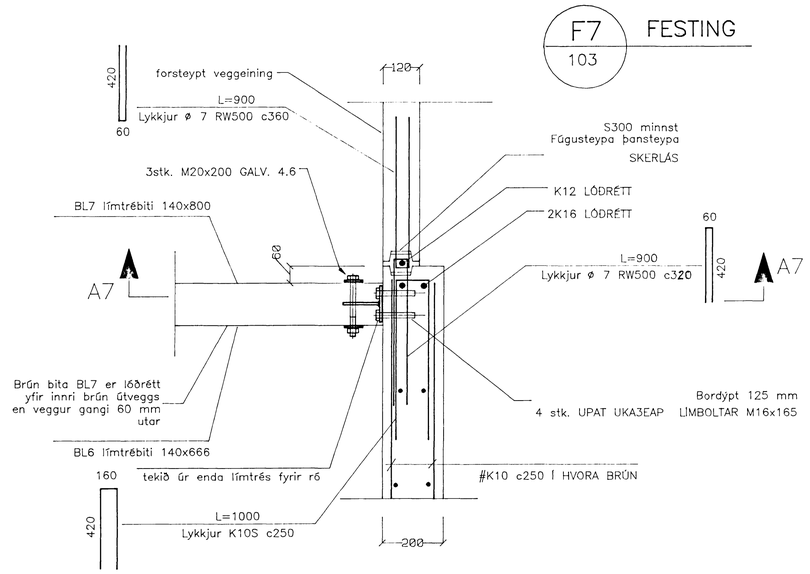

A6 SNIÐ

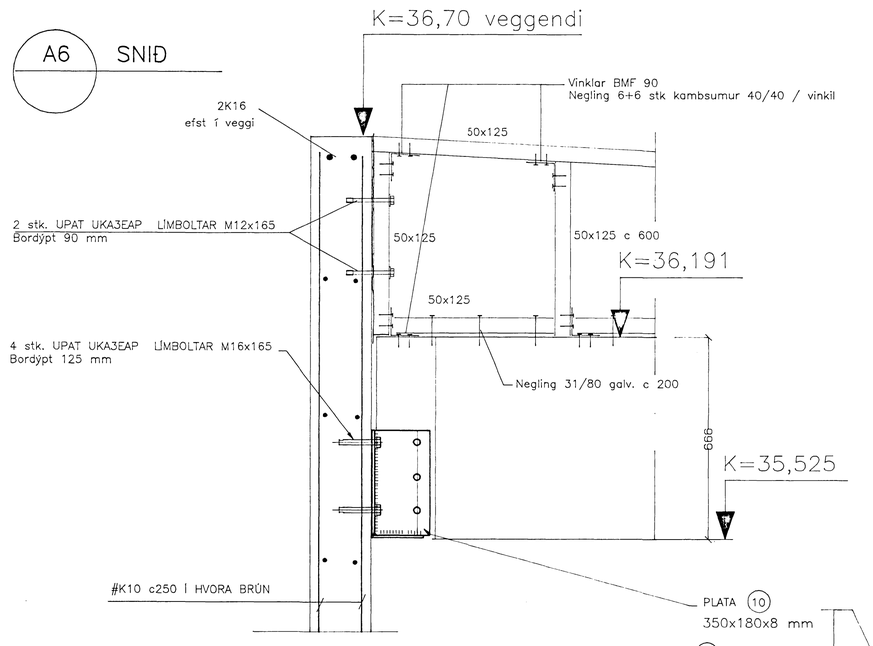

SNIÐ A7

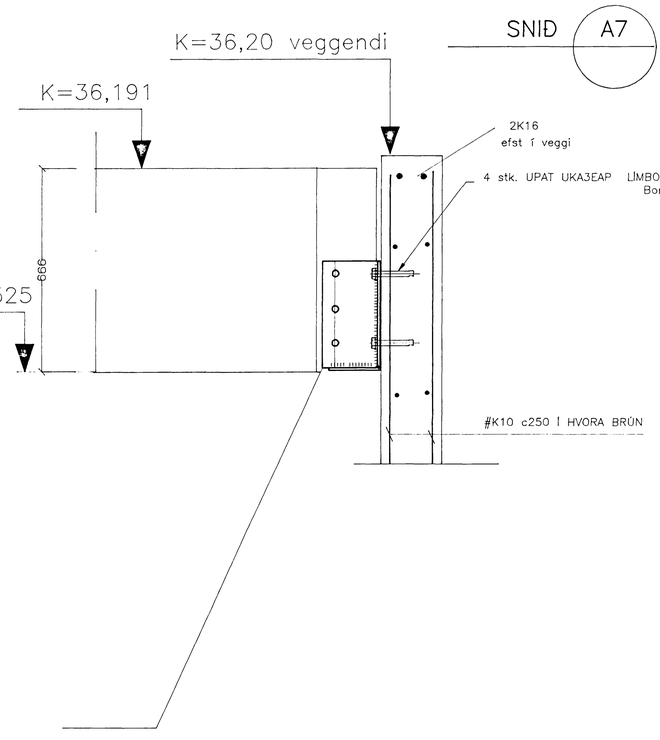

Byggingafulltrúi Hafnarfjarðar
Afgreitt þann
07 FEB. 1997
Sigurbjartur Halldórsson

ÚTBOÐSTEIKNING

BR.	DAGS.	EDLI BREYTINGAR	SAMÞ.	TILVÍSUN	TEIKNING NR.
F					
E					
D					
C					
B					
A					

HVALEYRARSKÓLI
HAFNARFIRÐI
3. ÁFANGI
AKURHOLT 1

EINAR EINARSSON TÆKNIFRÆÐINGUR, BREIÐVANGUR 6
kennitala 151050-4769, sími 5650788

ÞAK
FESTINGAR, SÉRMYNDIR

TEIKN.NR. 117
HANNAÐ EE
TEIKNAÐ EE
YFIRF.
MKV. 1:10 DAGS. Janúar 1997 SAMÞ.