F12 FESTING
103

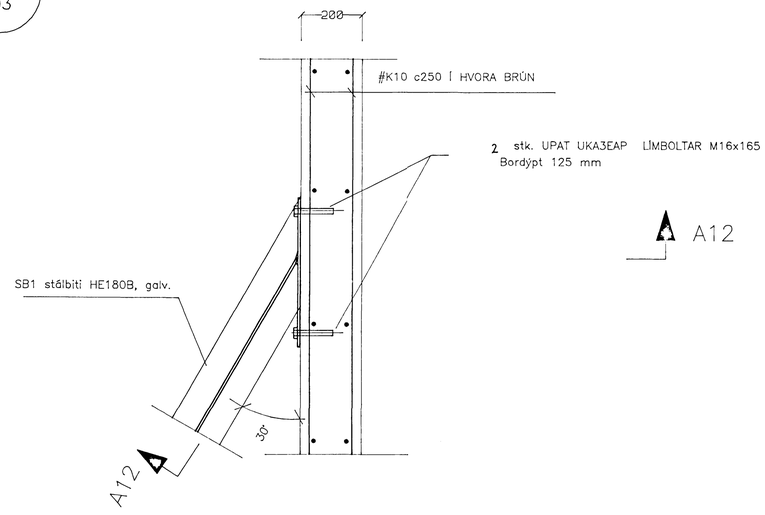

SNIÐ A12

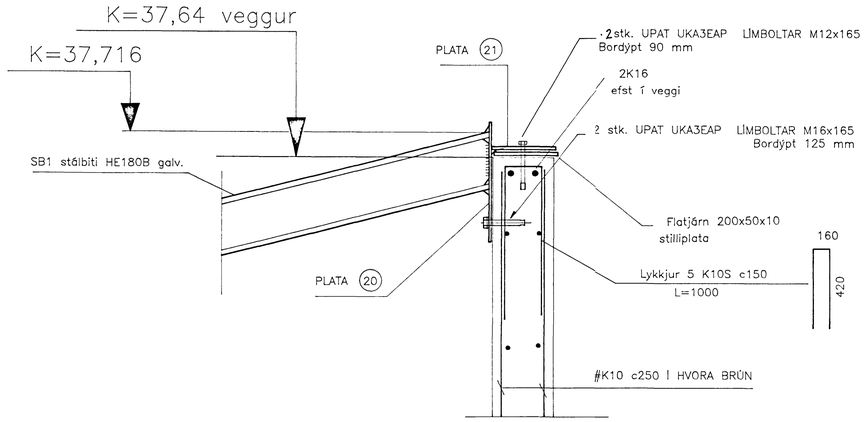

F13 FESTING
103

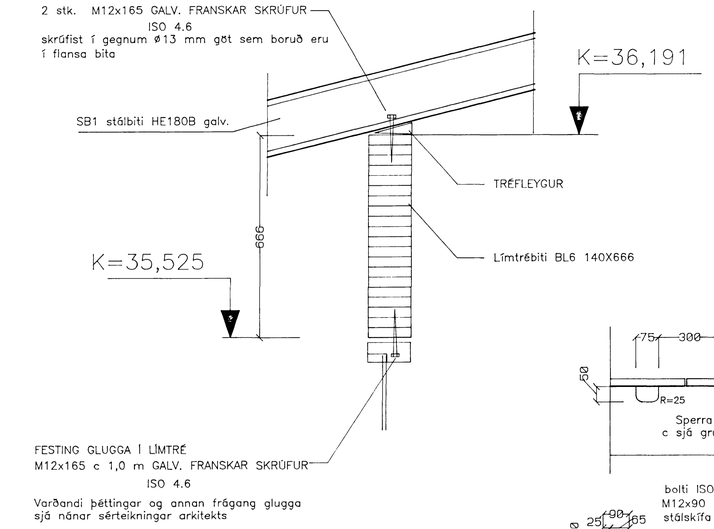

F14 FESTING
103

VARÐANDI NEGLINGU Á ÞAKPAPPA OG FESTINGU Á ÞAKSTÁLI
ER VÍSAÐ TIL VIÐEIGANDI RB-BLAÐA OG SÉRTEIKNINGA
ARKITEKTS AF ÞAKFRÁGANGI

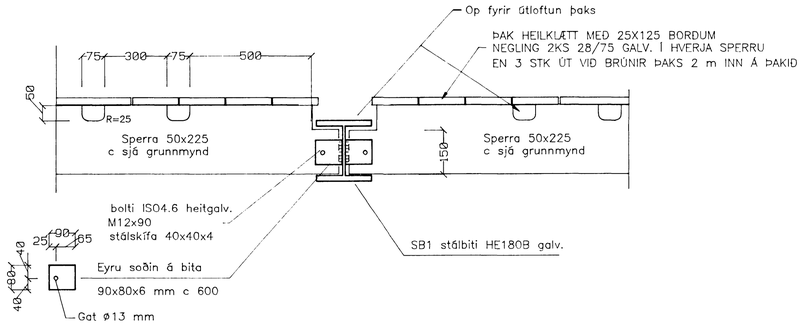

HLIÐARMYNDIR

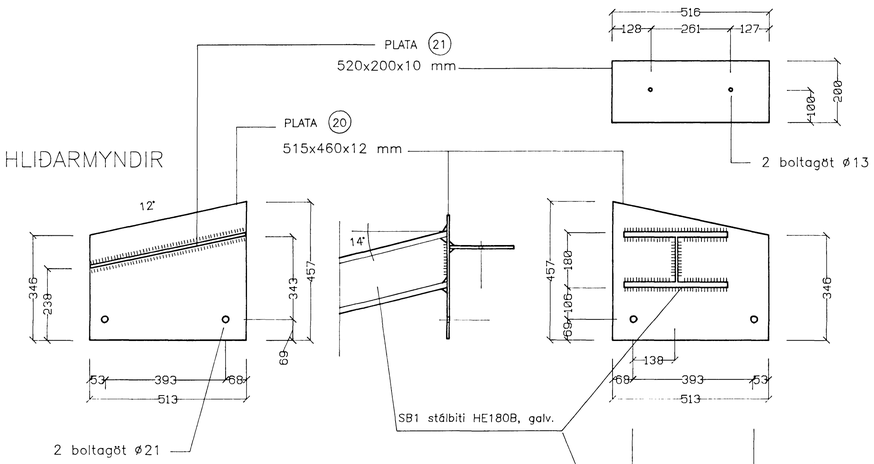

Byggingafulltrúi Hafnarfjarðar
Afgreitt þann
07 FEB. 1997
Sigurbjartur Halldórsson
VINNUTEIKNING

BR.	DAGS.	EDLI BREYTINGAR	SAMÞ.
F			
E			
D			
C			
B			
A			

TILVÍSUN

TEIKNING NR.

HVALEYRARSKÓLI
HAFNARFIRÐI
3. ÁFANGI
AKURHOLT 1

EINAR EINARSSON TÆKNIFRÆÐINGUR, BREIÐVANGUR 6
kennitala 151050-4769, sími 5650733

ÞAK
FESTINGAR, SÉRMYNDIR

TEIKN.NR. 121
HANNAÐ EE
TEIKNAÐ EE
YFIRF.
MKV. 1:10 DAGS. Janúar 1997
SAMÞ. Einar Einarsson