




JARDHÆÐ

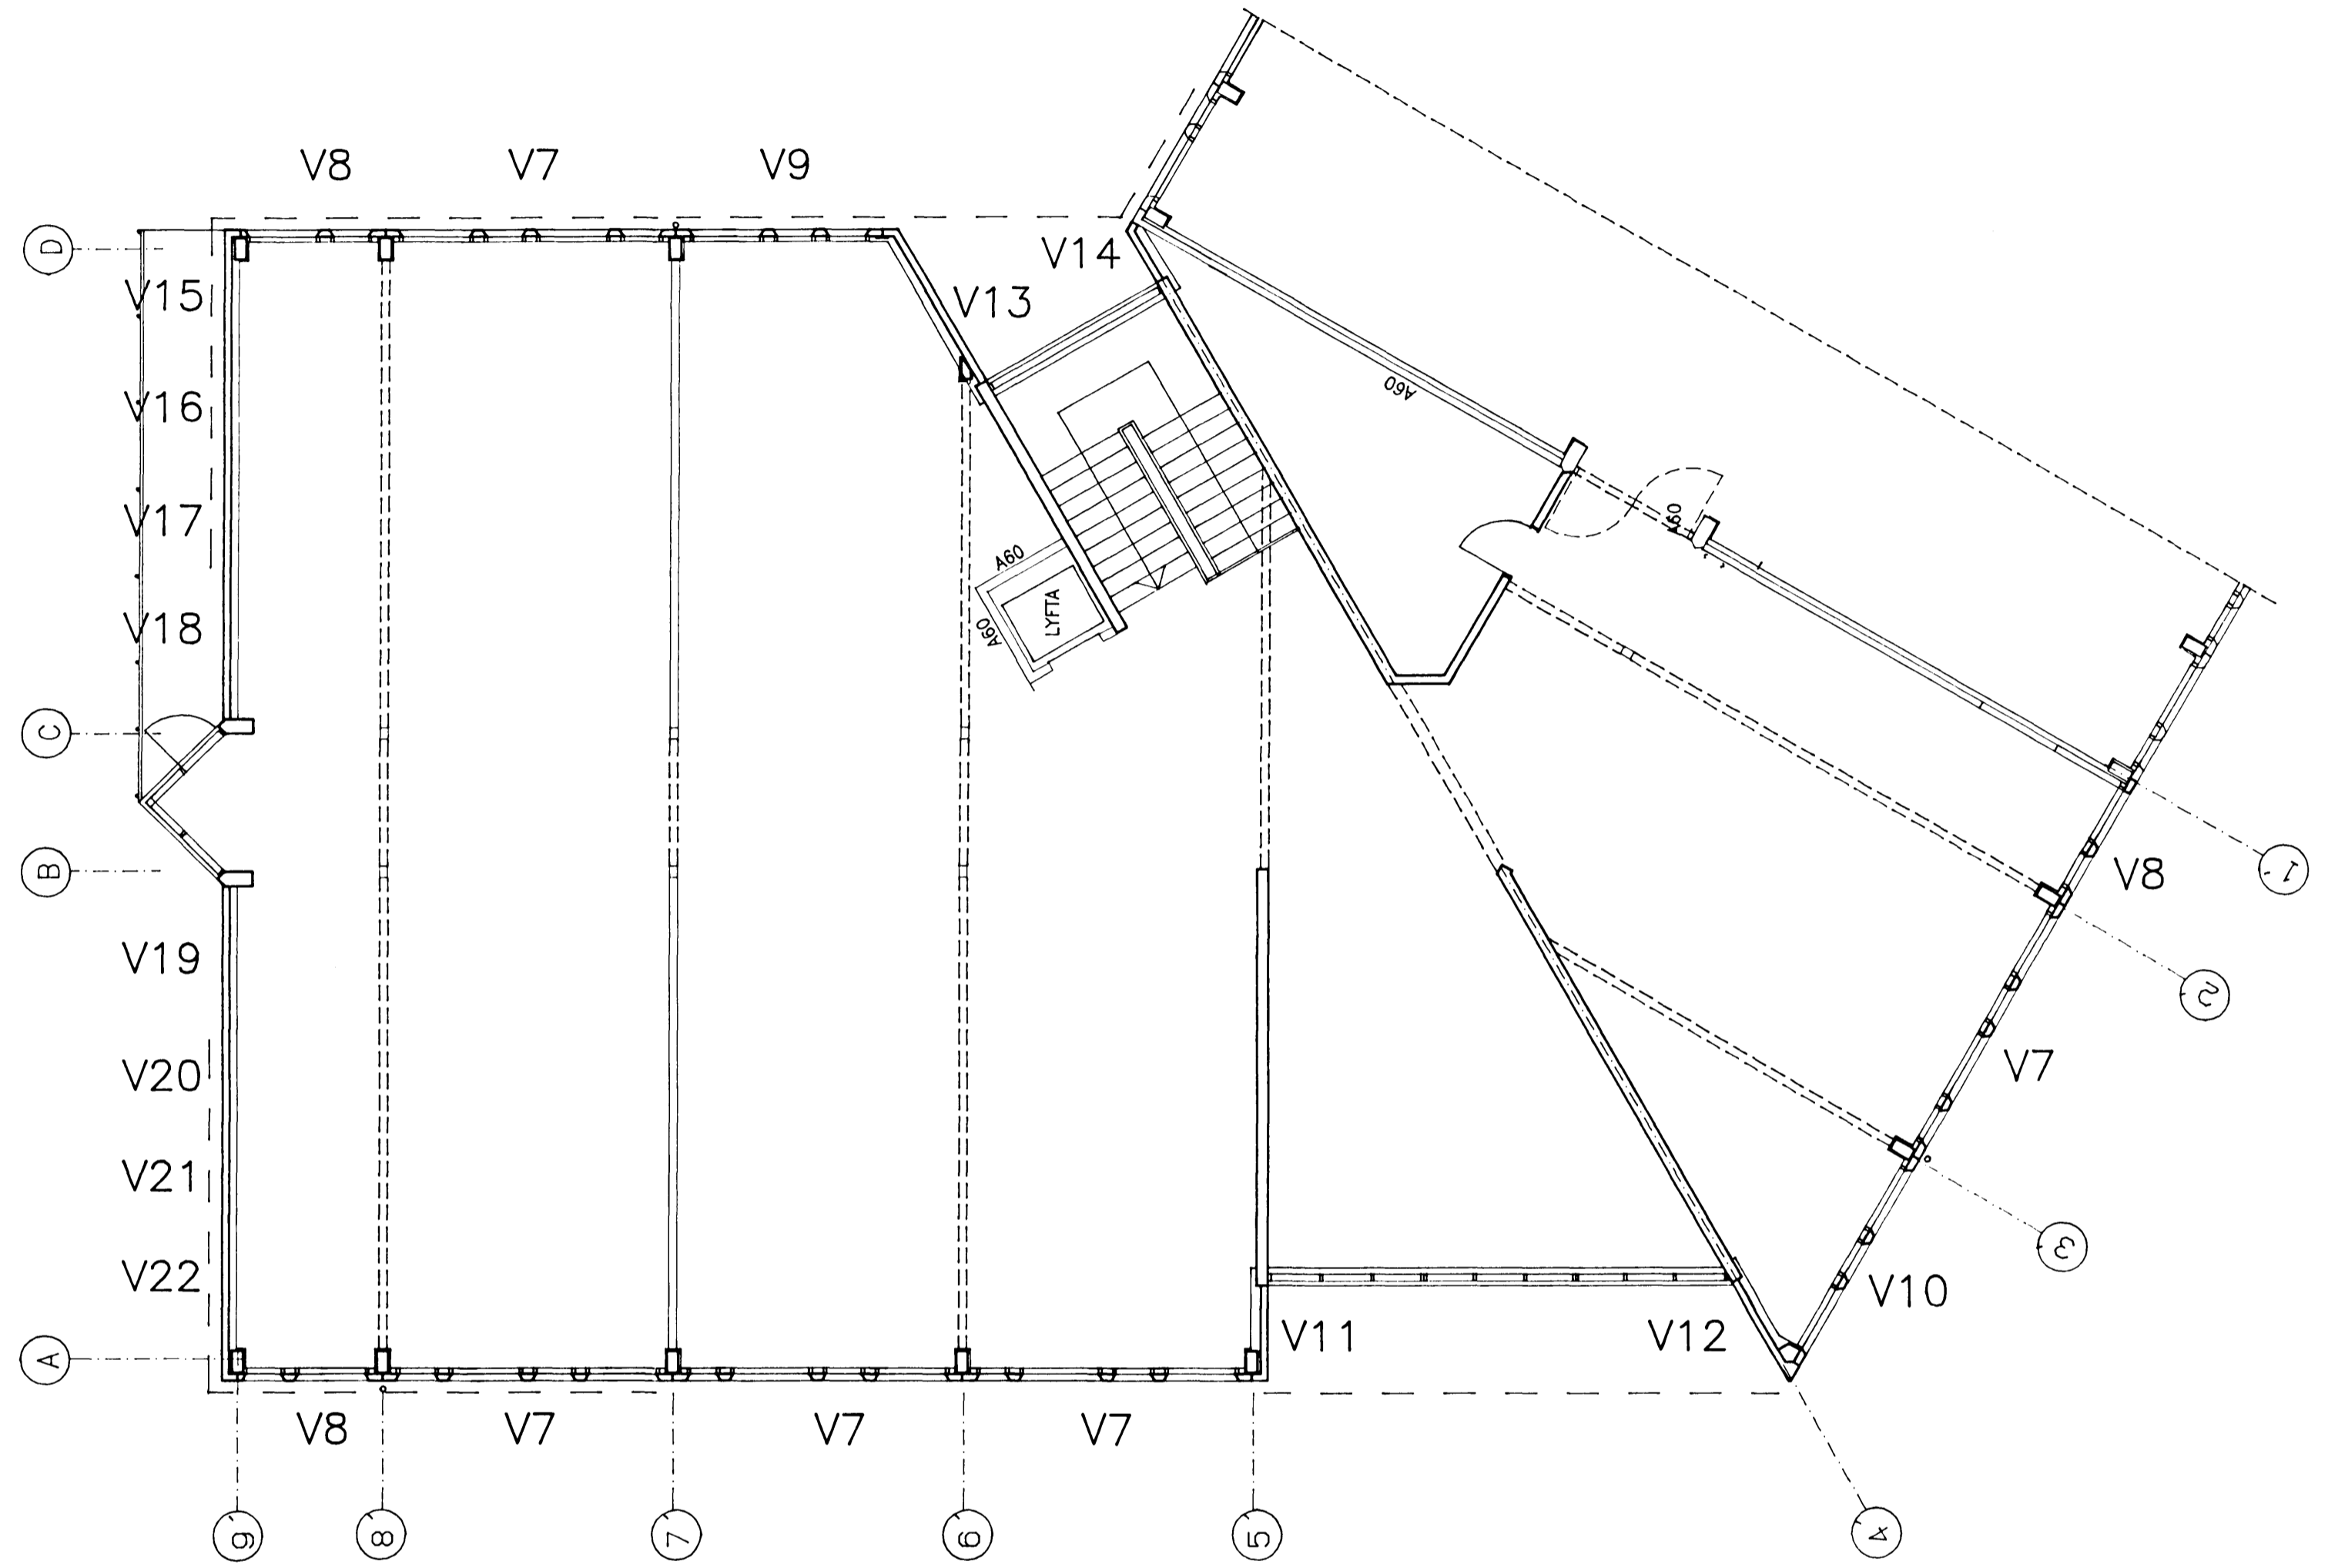

1. HÆÐ

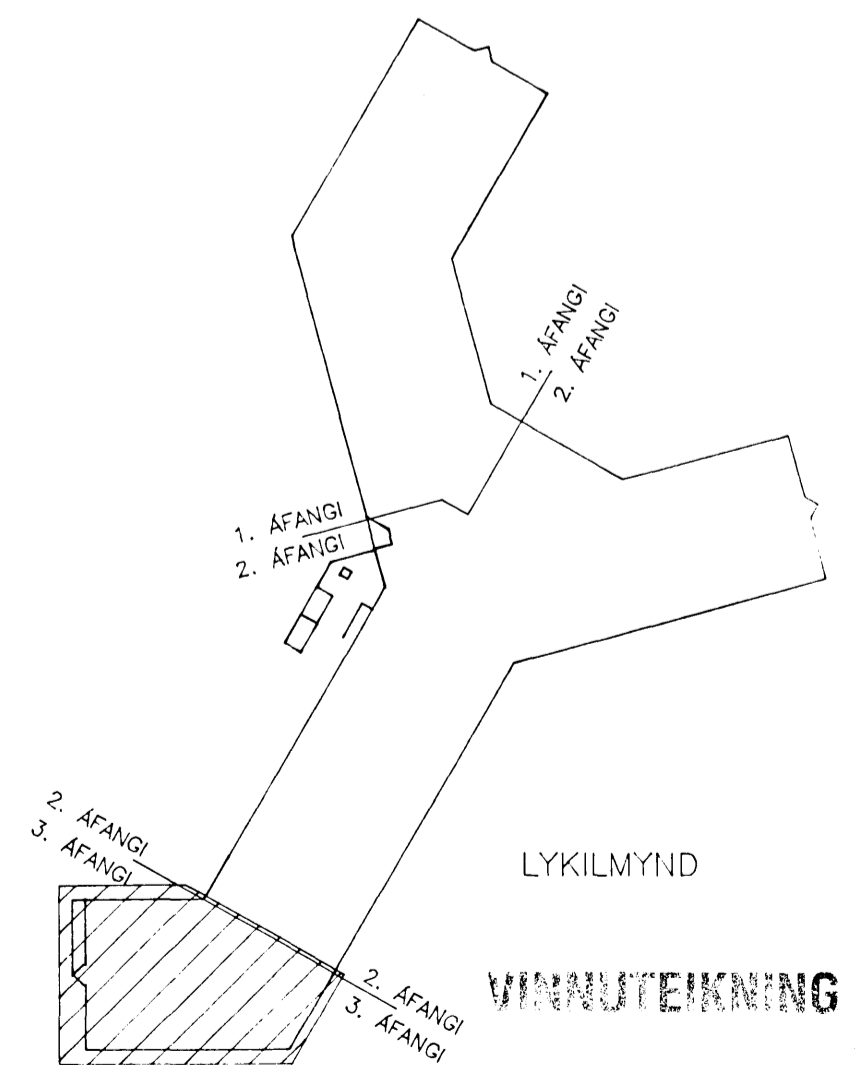

	F					
	E					
	D					
	C					
	B					
	A					
BR.	DAGS.	EDLI BREYTINGSAR	SAMP.	TILMUN	TEIKNING NR.	

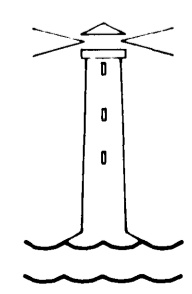

HVALEYRARSKÓLI
HAFNARFIRÐI
3. AFANGI
AKURHOLT 1

EINAR EINARSSON
VEGGEININGAR
YFIRLITSMYND

07 FEB. 1997

TEIKN.NR. 130
HANNAÐ EE
TEIKNIÐ EE
VFIRF.

MKV. 1:100
DAGS. Janúar 1997
SAMP. Einar Einarsson