## VEGGEINING V7




SAMSKONAR JÁRNBENDING KEMUR Í AÐRAR EININGAR NEMA ANNAÐ SÉ SÉRSTAKLEGA SÝNT Á TEIKNINGU.

## VEGGEINING V7

3 stk E2 + 2 stk E4 = 5 STK

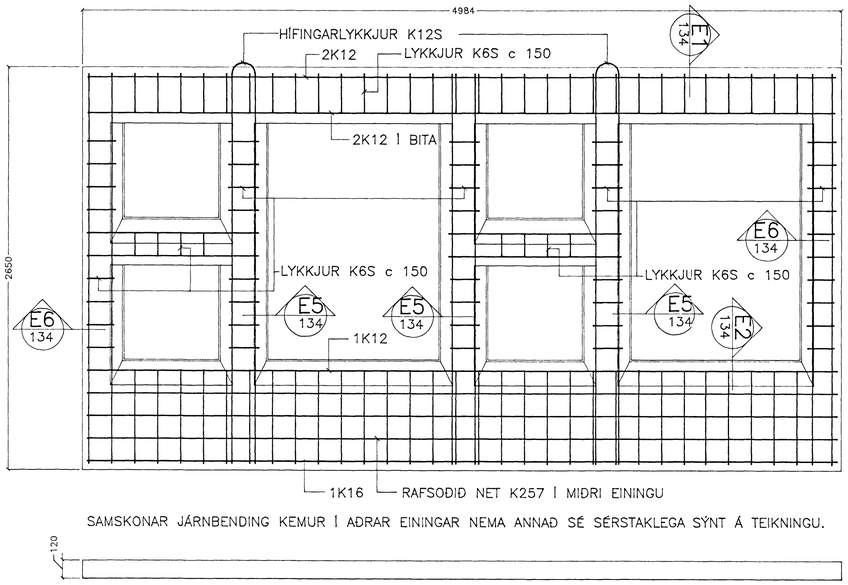


FLATARMÁL = 13,21 m2
STEYPA = 0,88 m3
ÞYNGD = 2200 KG

## VEGGEINING V8

1 stk E2 + 2 stk E4 = 3 STK

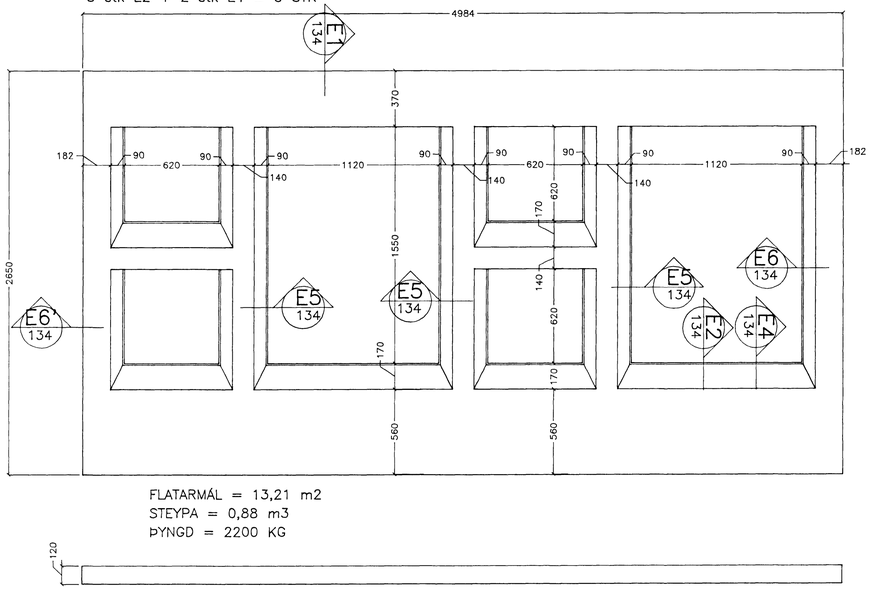


## FESTING FE1

Mkv. 1:10







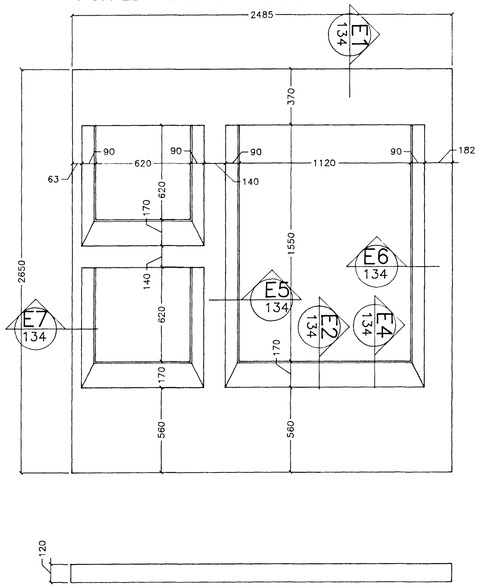


## VEGGEINING V1

3 STK

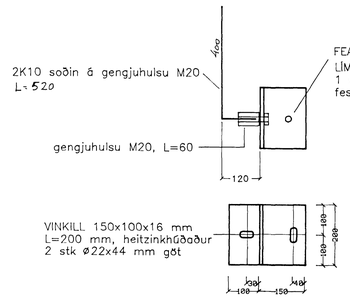

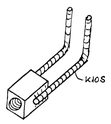
## VEGGEINING V2

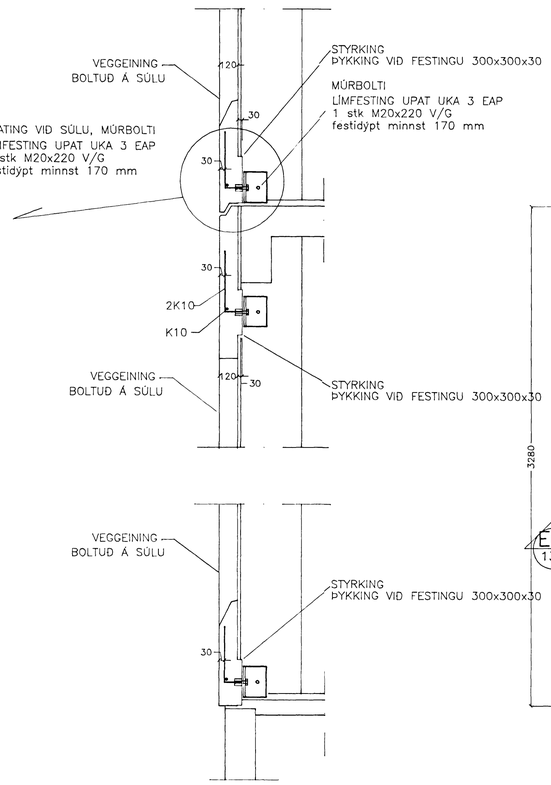


VINNUTEIKNING

| | | | | | | |
|---|---|---|---|---|---|---|
| F | | | | | | |
| E | | | | | | |
| D | | | | | | |
| C | | | | | | |
| B | | | | | | |
| A | 27.1.97 | SNIÐUM BÆTT VIÐ OG MÁL YFIRFARIN | E.E. | | | |
| BR. | DAGS. | EÐLI BREYTINGAR | SAMÞ. | TILVÍSUN | | TEIKNING NR. |

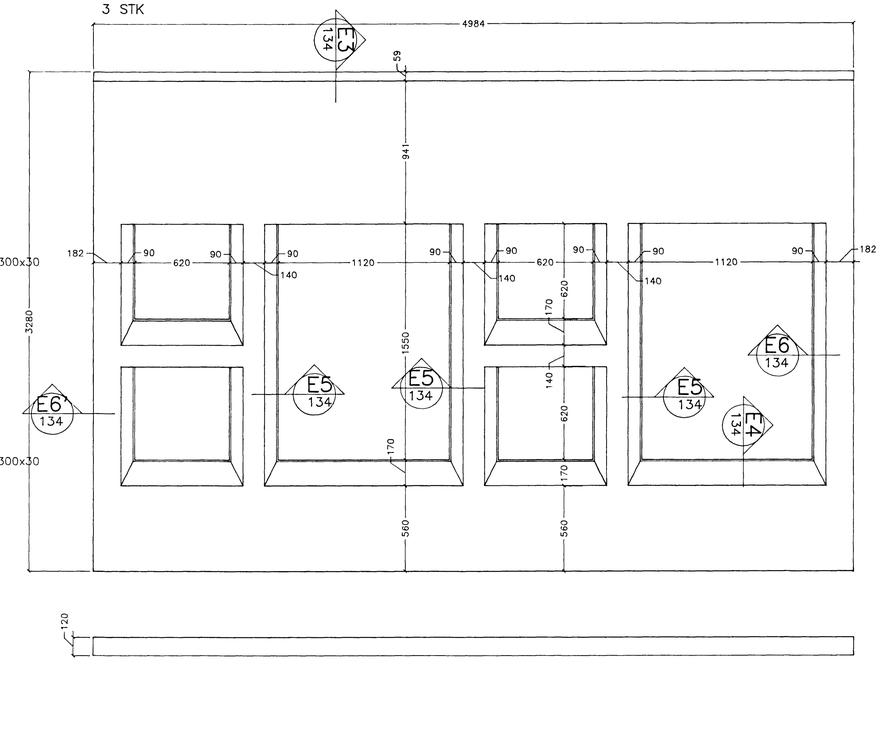HVALEYRARSKÓLI
HAFNARFIRÐI
3. ÁFANGI
AKURHOLT 1

EINAR EINARSSON TÆKNIFRÆÐINGUR, BREIÐVANGUR 6
Byggingafulltrúi Hafnarfjarðar 050–4769, sími 5650788
Afgreitt þann
07 FEB. 1997
Sigurbjartur Halldórsson

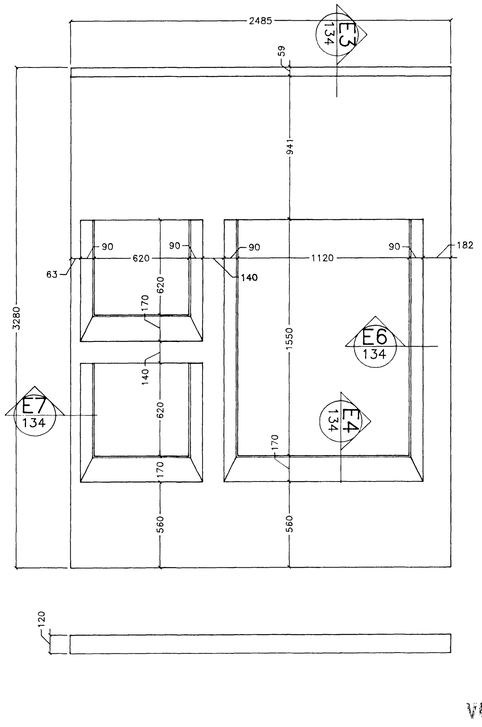VEGGEININGAR
SÉRMYNDIR

MKV. 1:20
DAGS. Janúar 1997

TEIKN.NR. 131 A
HANNAÐ EE
TEIKNAÐ EE
YFIRF.
SAMÞ. Einar Einarsson